

UNIONE DI COMUNI "METALLA E IL MARE"

COMUNE DI BUGGERRU PROVINCIA SUD SARDEGNA

Via Roma 40, CAP 09010, Buggerru (SU) - P.Iva 00523140929

REALIZZAZIONE DI UN CENTRO COMUNALE DI RACCOLTA DEI RIFIUTI URBANI IN MODO DIFFERENZIATO

CUP:D13D19000180002 - CIG: DD29B4DC5

PROGETTO PRELIMINARE

02 PLANIMETRIE E SEZIONI

RTP INCARICATA:





Via Manzoni 51
Sant'Andrea Frius (SU)
info@econergia.eu



Sede Operativa: Via Tempio n.3, Monastir (SU)
info@geologica.eu

PROGETTISTI:

Ing. Filippo Atzeni
Ing. Stefano Deiana
Ing. Antonio Giuseppe Meloni
Geol. Fabio Fanelli
Geol. Fabrizio Callai

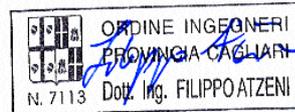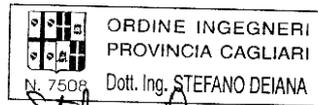


COLLABORATORI:

Ing. Daniele Pusceddu
Ing. Alessandra Cardia
Ing. Nicola Ippolito





TAVOLA:	TITOLO ELABORATO	SCALA:
02 01	PLANIMETRIA GENERALE	1:200
02 02	PLANIMETRIA STATO DI PROGETTO	1:100
02 03	SEZIONI STATO DI PROGETTO	1:100
02 04	PLANIMETRIA LAVORAZIONI	1:100
02 05	SCHEMA DEI FLUSSI DI FRUIZIONE E GESTIONE	1:100

00	EMISSIONE PRELIMINARE	15/05/2020	RTP	RTP	RTP
REV	DESCRIZIONE	DATA	REDATTO	VERIFICATO	APPROVATO

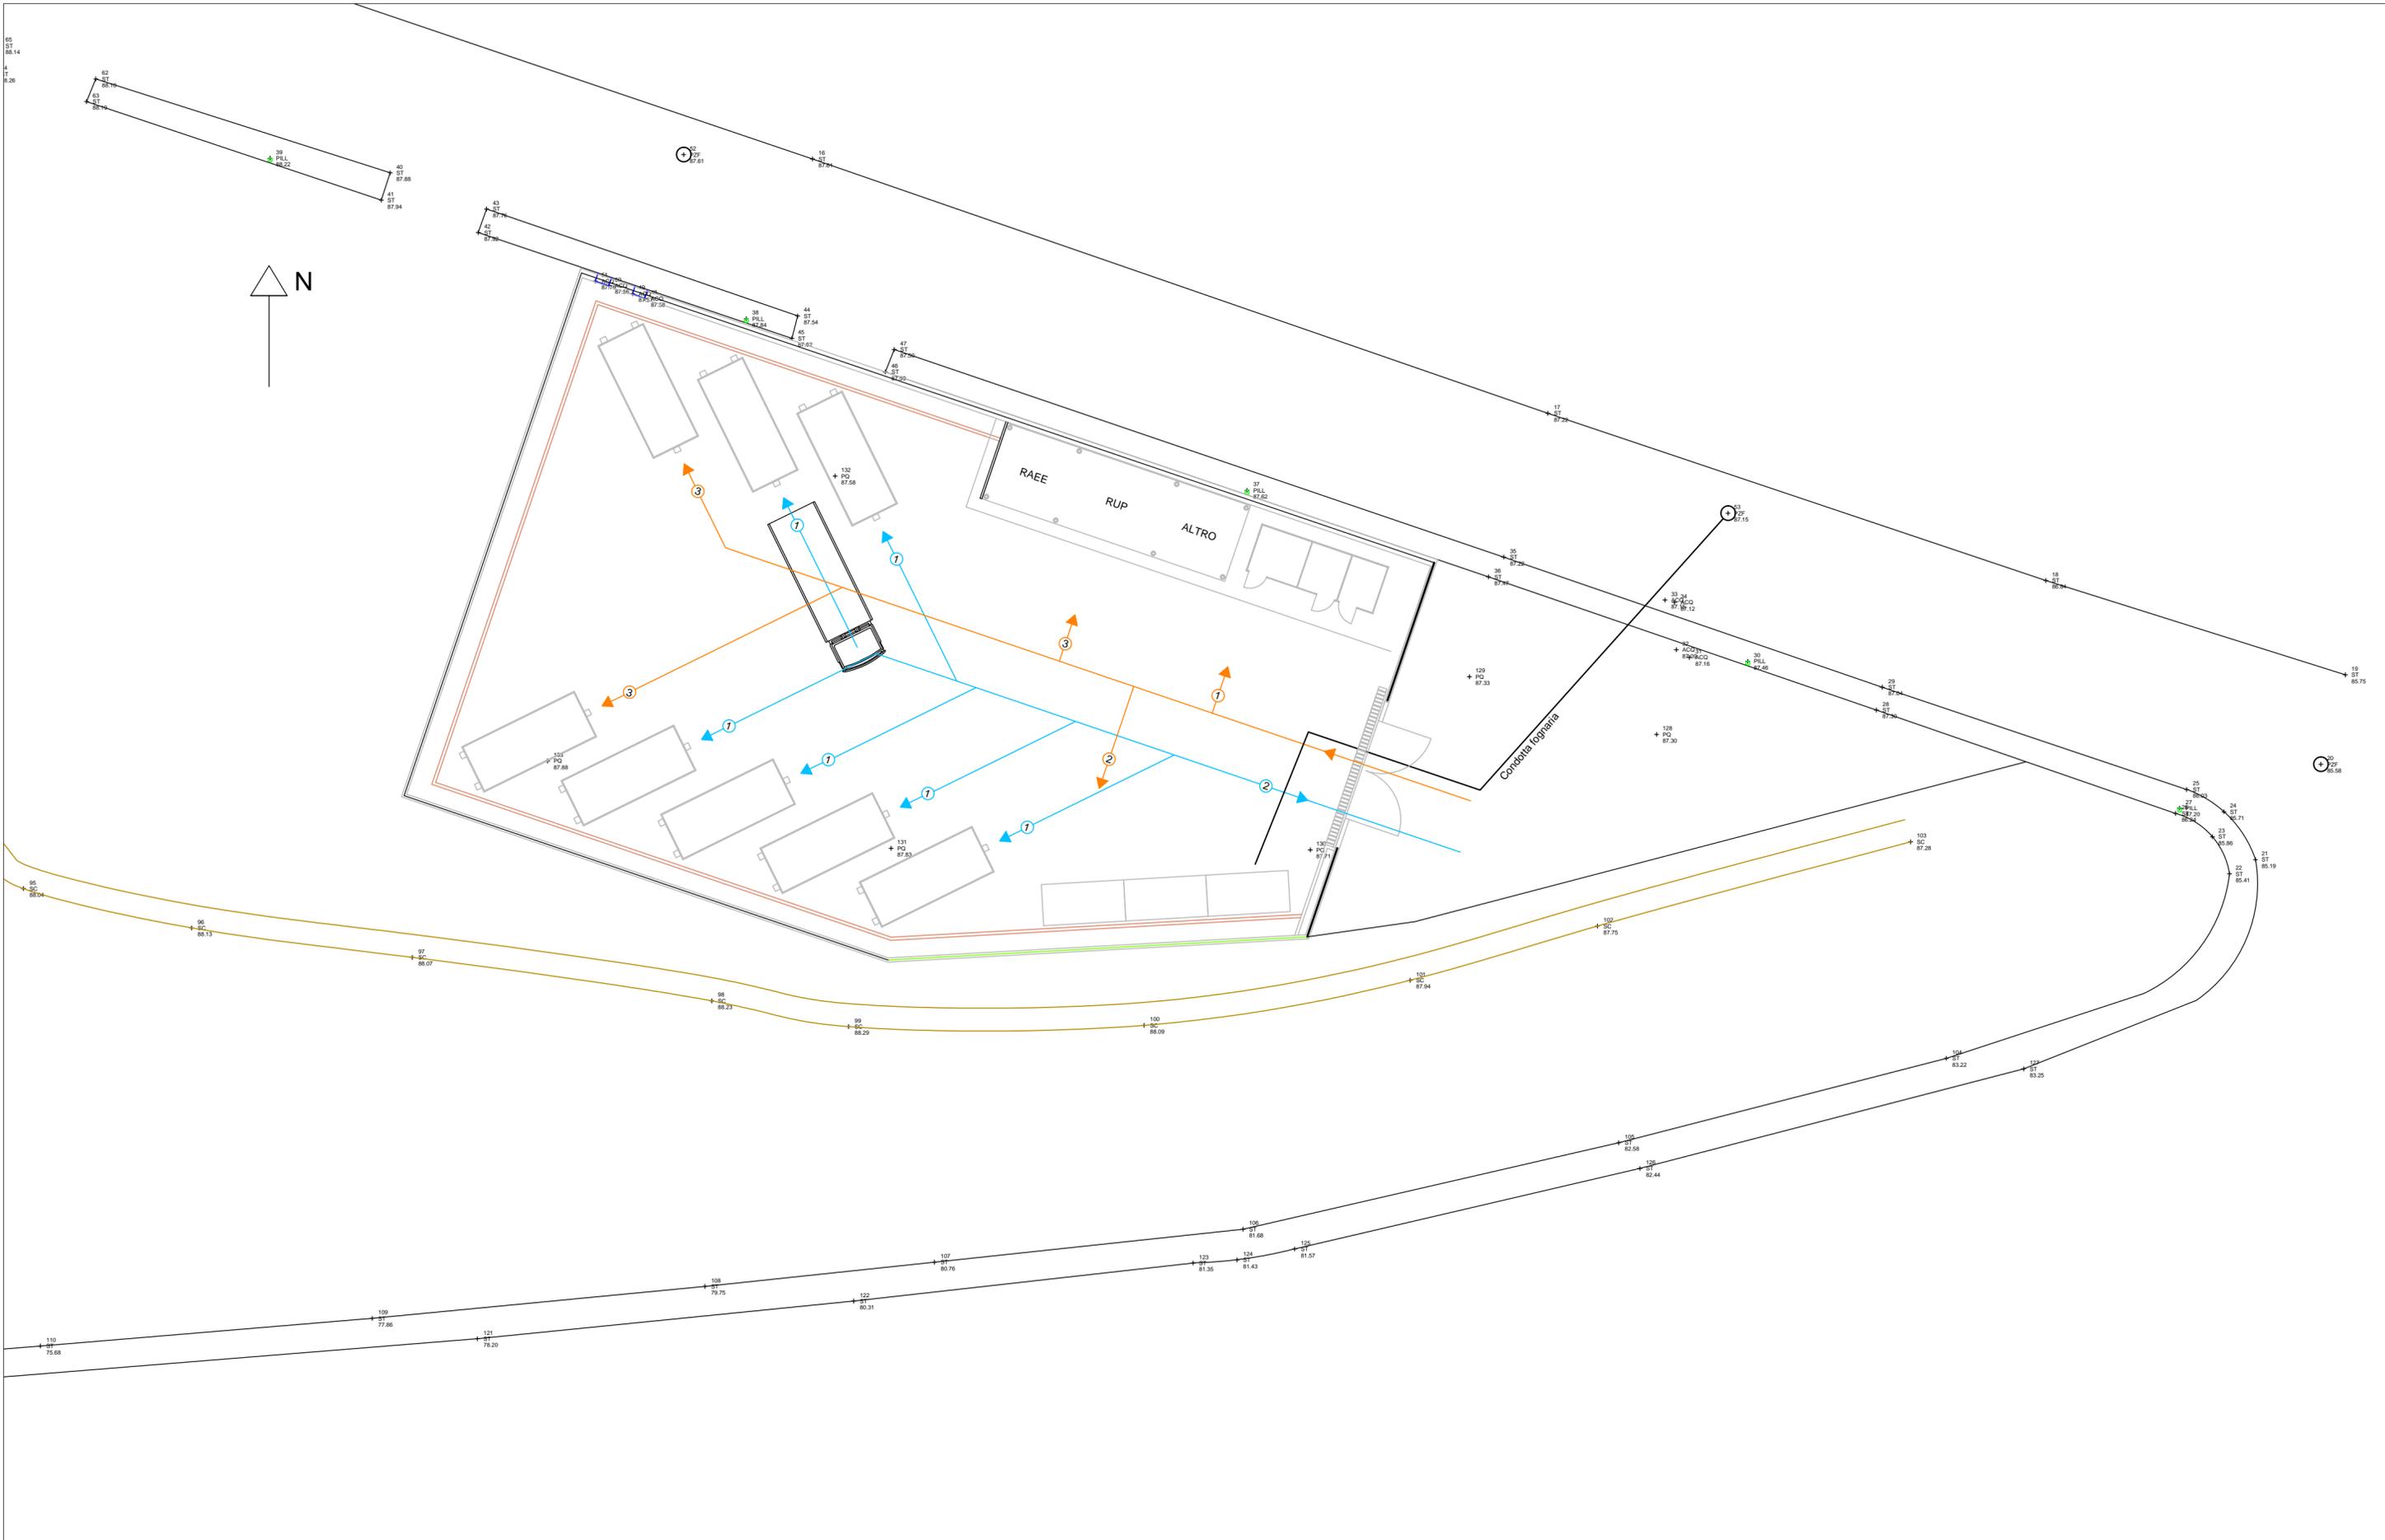

elaborato:	rev:	data:	tav:
Planimetria generale	00	mag-20	02 01
eseguito:		scala:	 econergia Ingegneria rinnovabile
DP 1:200			

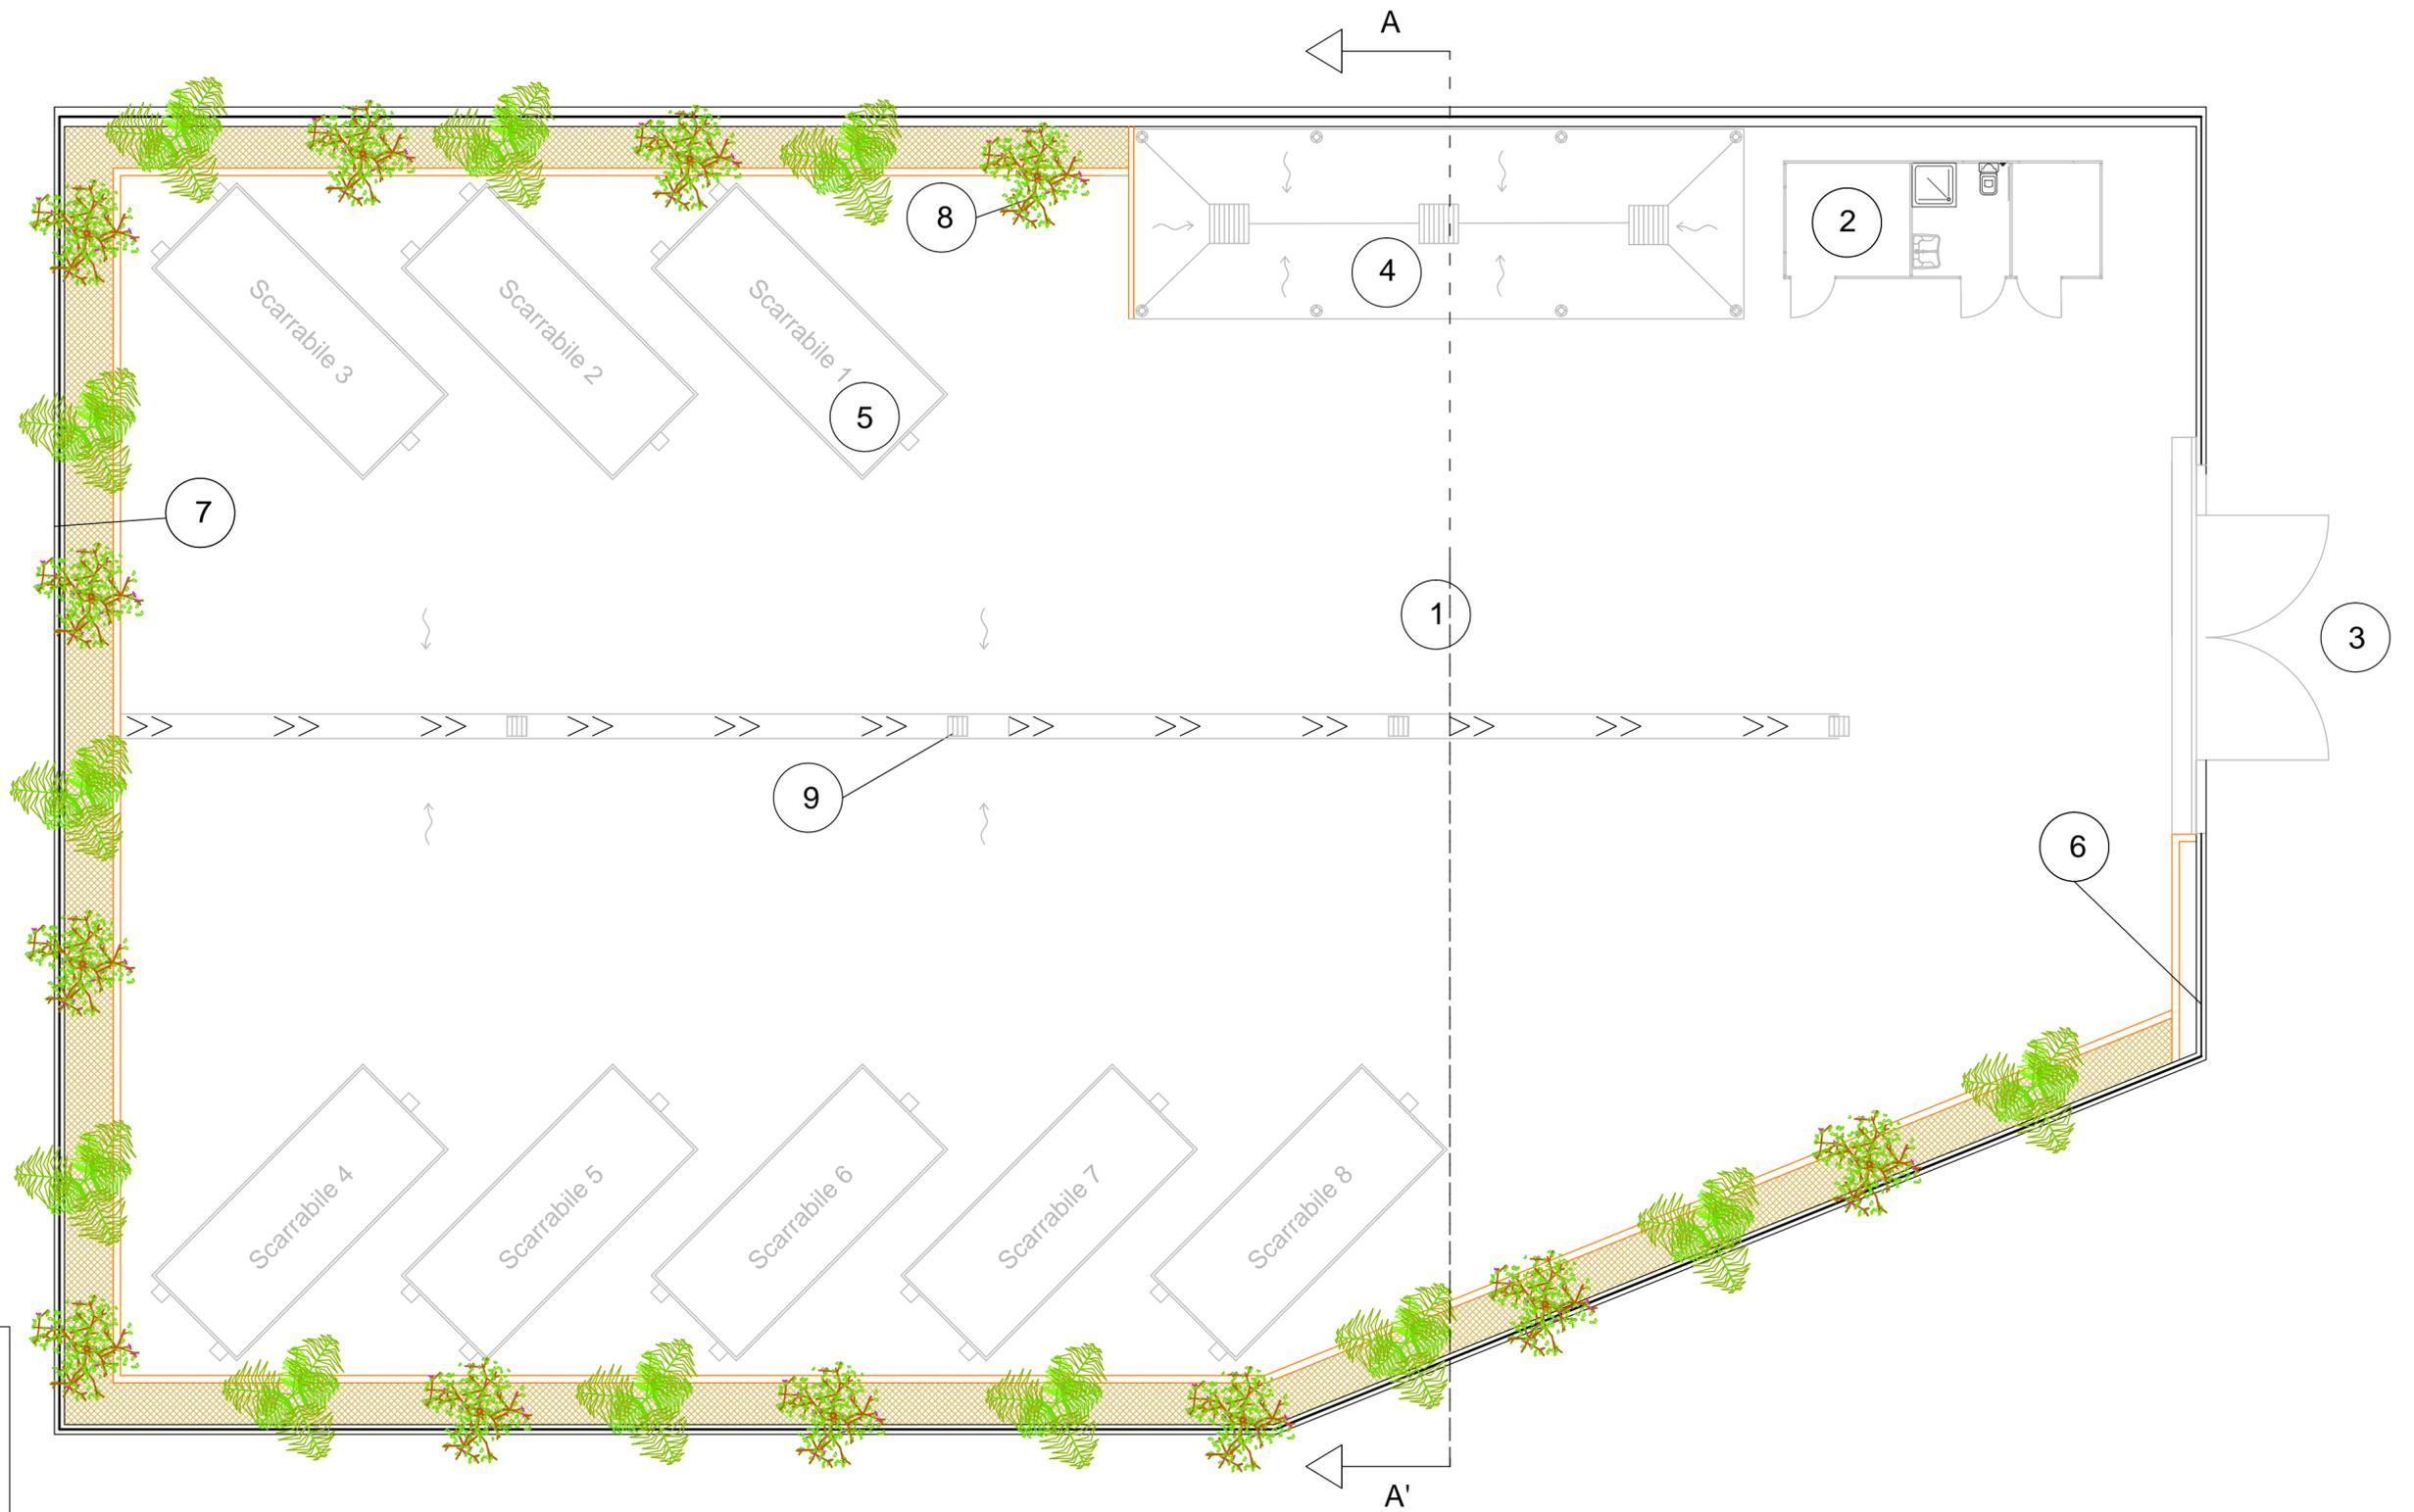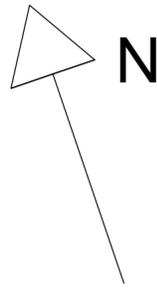


LEGENDA STATO DI PROGETTO

- ① piazzale di transito e manovra
- ② servizi igienici e box uffici
- ③ ingresso utenti e operatori
- ④ area coperta R.U.P.
- ⑤ cassoni scarrabili (20,00 mc);
- ⑥ muro in cls armato con recinzione tipo orso-grill
- ⑦ recinzione metallica su muro cls
- ⑧ piantumazione con specie arboree e arbustive
- ⑨ rete raccolta acque meteoriche
- in verde muro in cls
- in magenta recinzione tipo orso-grill
- in blu recinzione metallica
- in arancio cordonata in cls delimitazione area verde

elaborato:	rev:	data:	tav:
Planimetria stato di progetto	00	mag-20	02 02

eseguito: scala:
DP 1:100





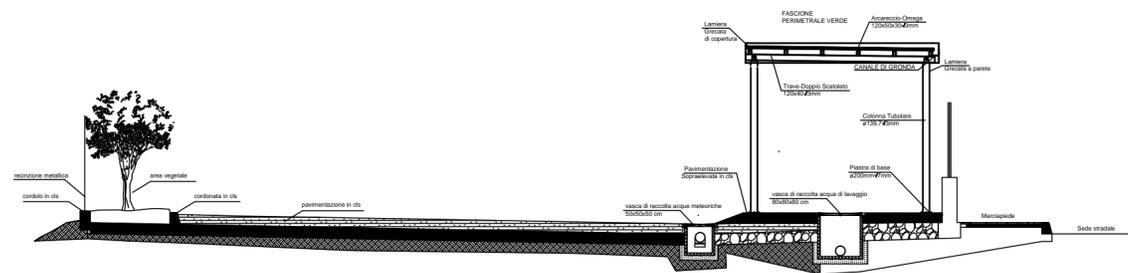

Sezione

elaborato:	rev:	data:	tav:
Sezione A-A' stato di progetto	00	mag-20	02 03

eseguito:	scala:
DP	1:100

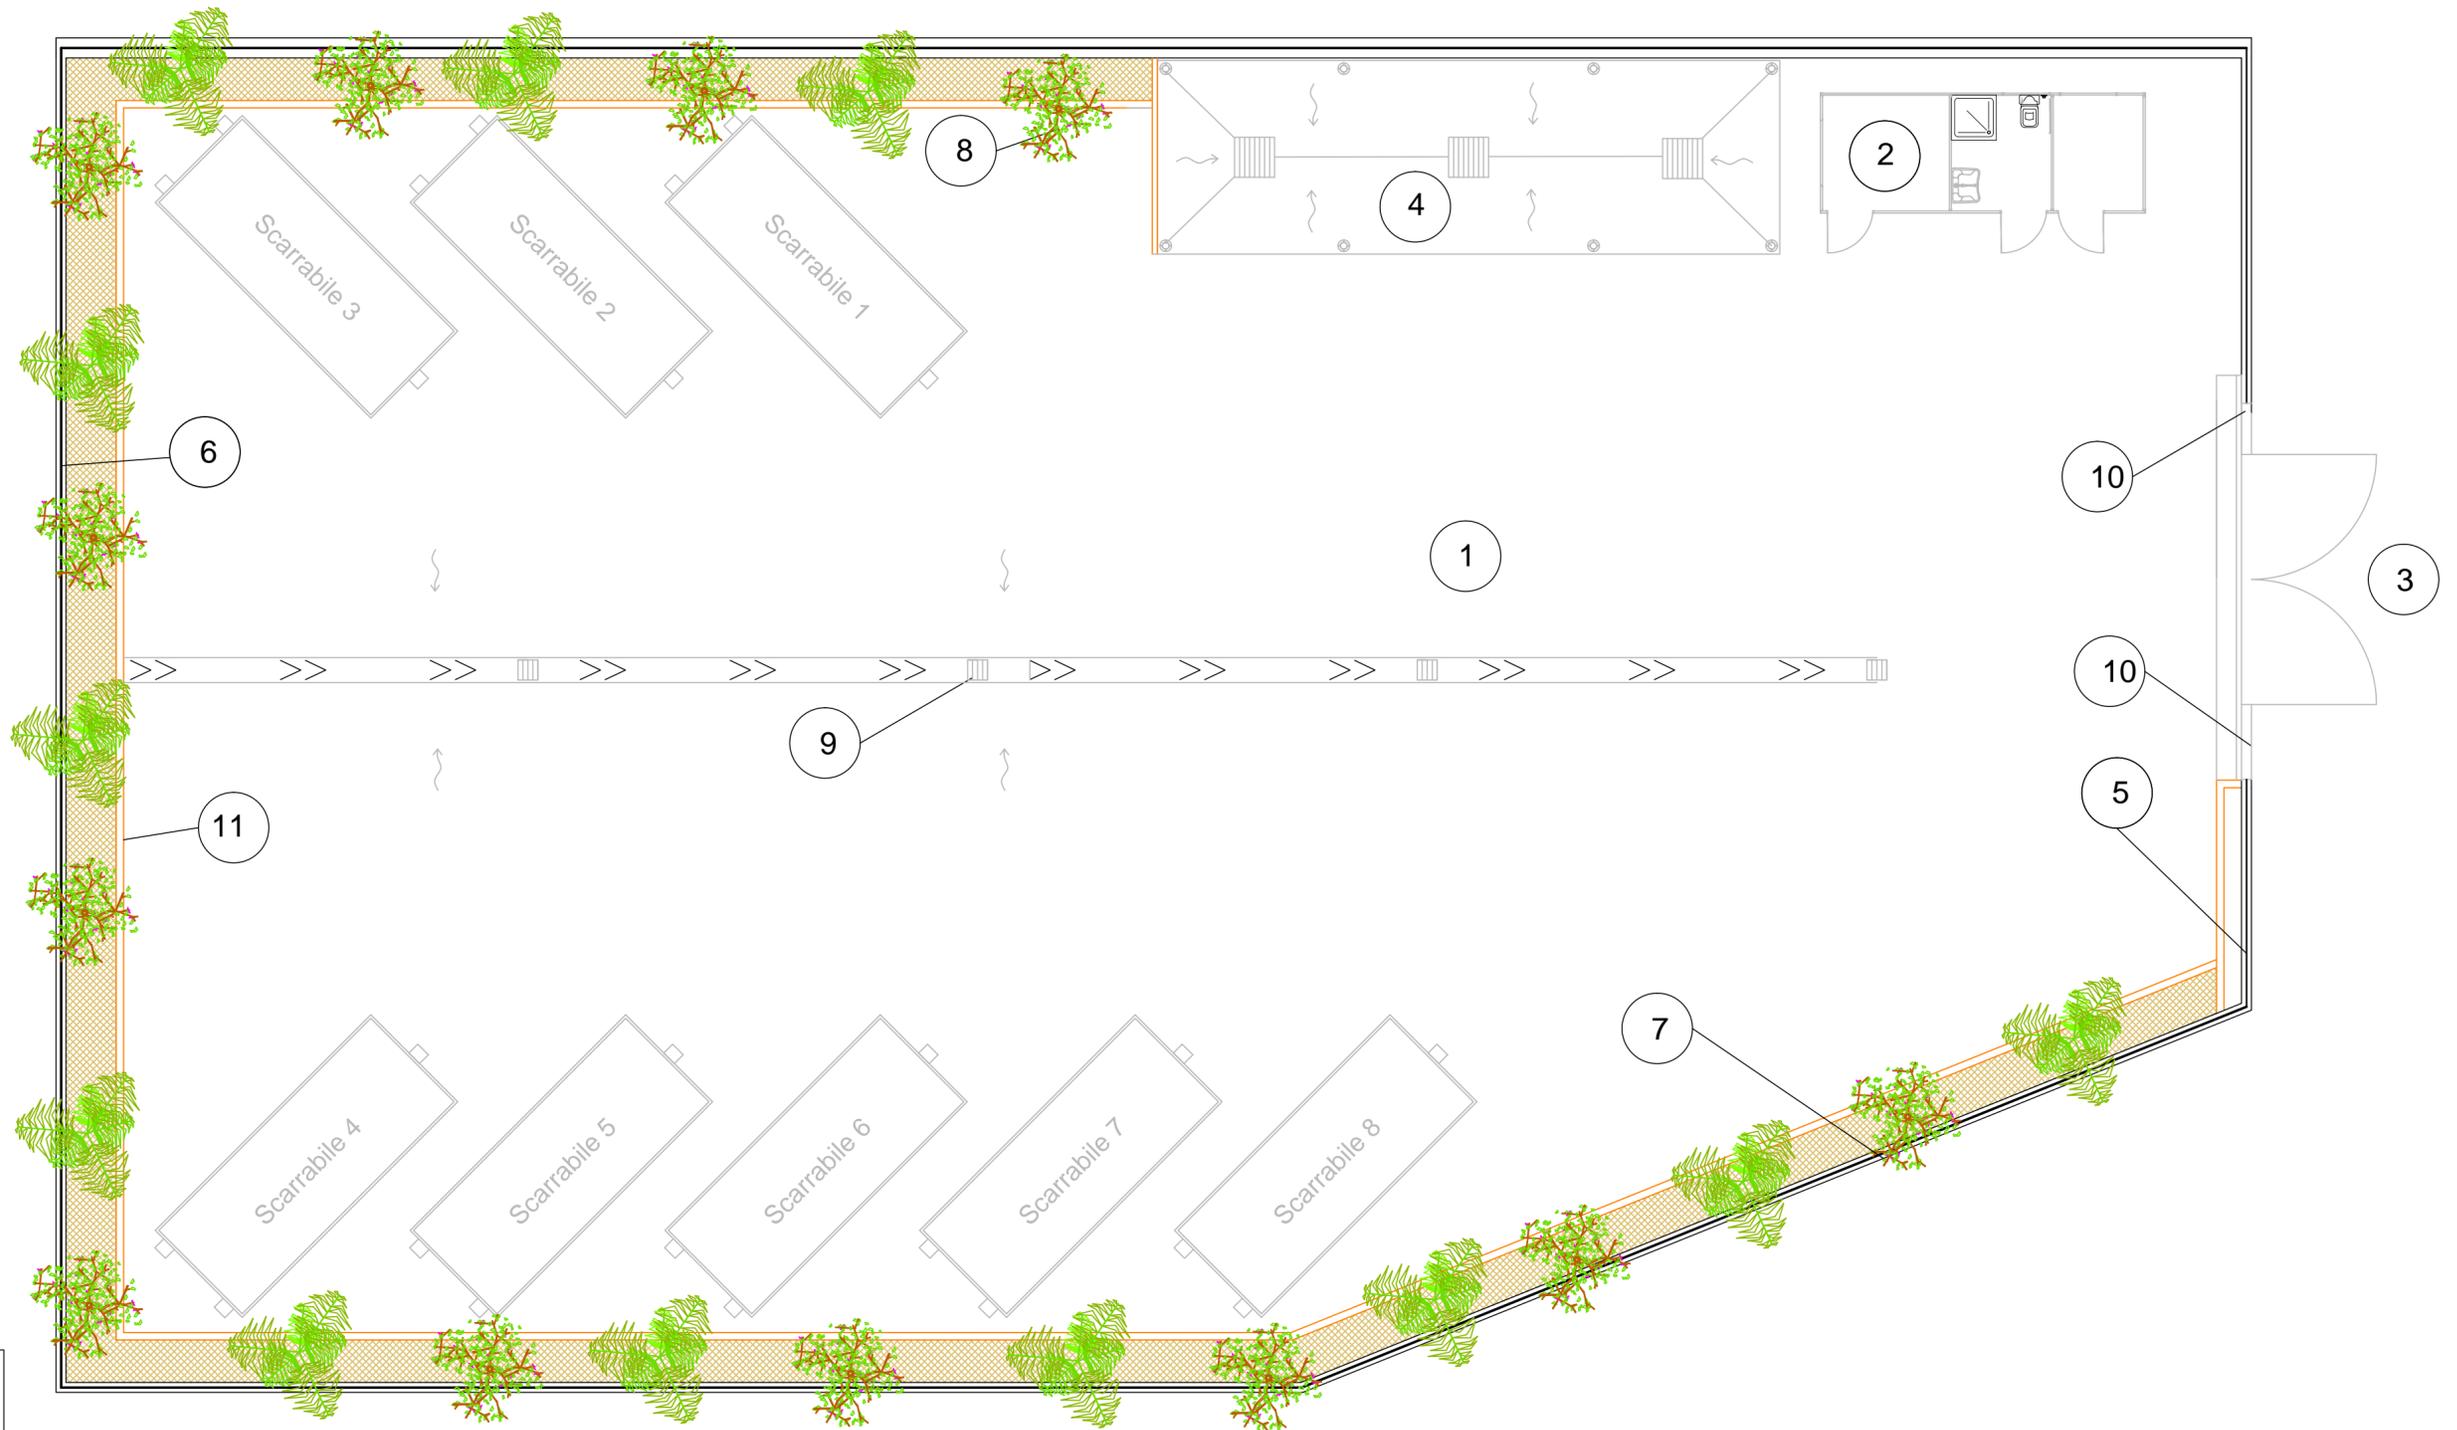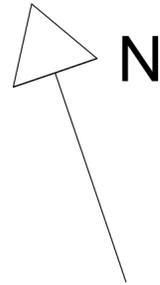



LEGENDA LAVORAZIONI

- ① pavimentazione in cls impermeabile
- ② pavimentazione in cls per box uffici
- ③ cancello carrabile
- ④ pavimentazione in cls area coperta R.U.P.
- ⑤ recinzione tipo orso-grill
- ⑥ recinzione metallica
- ⑦ muretto in cls
- ⑧ piantumazione con specie arboree e arbustive
- ⑨ rete raccolta acque meteoriche
- ⑩ muro in c.a. e blocchi in cls
- ⑪ cordonata in cls contenimento terra vegetale

elaborato:	rev:	data:	tav:
Planimetria Lavorazioni	00	mag-20	02 04

eseguito: DP
scala: 1:100



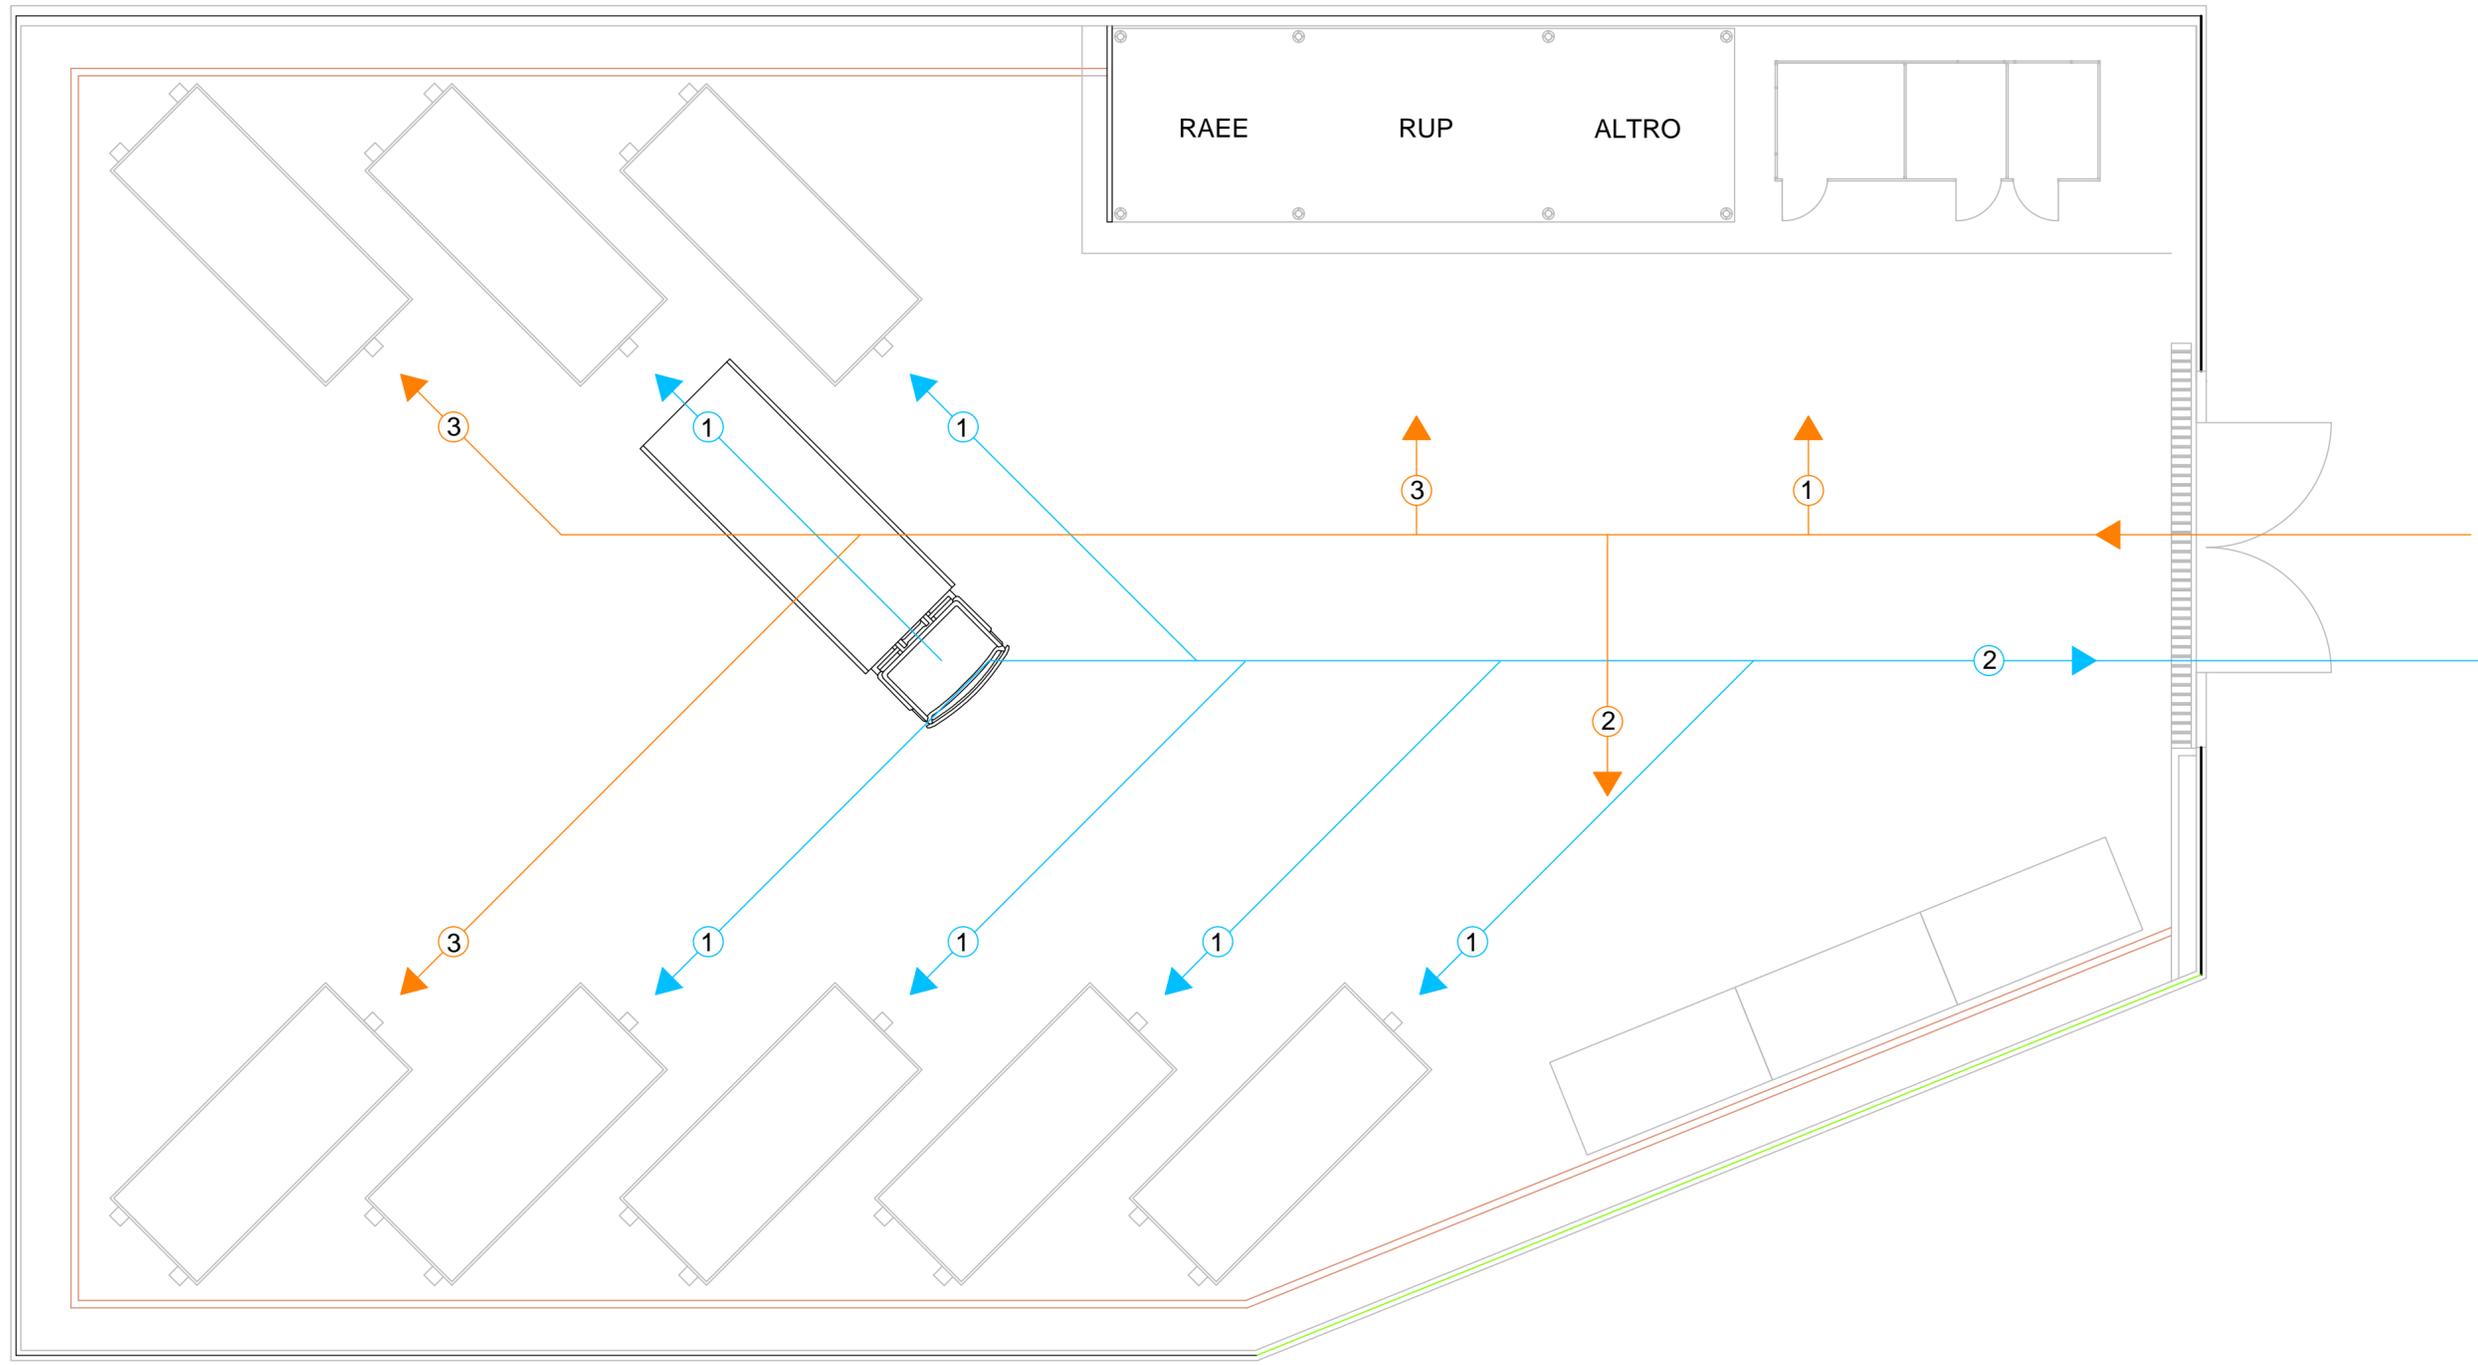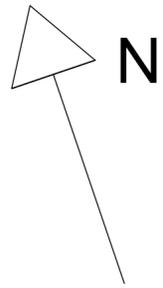

Flusso di fruizione utenza	Flusso di gestione
① Ricezione, Controllo	① Carico rifiuti
② Parcheggio autoveicoli	② Controllo in uscita
③ Conferimento rifiuti	

elaborato:	rev:	data:	tav:
Schema flussi di fruizione e gestione	00	mag-20	02 05

eseguito: scala:
DP 1:100

