

Muro di contenimento in cemento armato

Doppio filare di arbusti autoctoni

VETRO / ALLUMINIO
Scarrabile 5


PLASTICA
Scarrabile 4

CARTA/CARTONE
Scarrabile 3

UMIDO ORGANICO
Scarrabile 2

VERDE E RAMAGLIE
Scarrabile 1

P

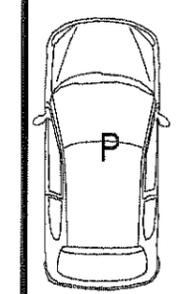

Doppio filare di arbusti autoctoni

INGOMBRANTI
Scarrabile 6

Cartellonistica

METALLI
Scarrabile 7

INERTI
Scarrabile 8

PNEUMATICI
Scarrabile 9

ALTRO
Scarrabile 10

Piazzale con pavimentazione in cls lisciata al quarzo S=560 mq

Cartellonistica

Tettoia in acciaio

RICEZIONE
GUARDIANIA

Cancello a scorrere automatizzato

Cassonetti stradali per conferimento

Recinzione in muratura in c.a.

Doppio filare di arbusti autoctoni

Muro di contenimento in cemento armato


INGRESSO ECOCENTRO

Recinzione in orsogrilli su muratura in c.a.


Illuminazione su pali

Doppio filare di arbusti autoctoni

PLANIMETRIA GENERALE: SCHEMA IMPIANTI DI SMALTIMENTO ACQUE

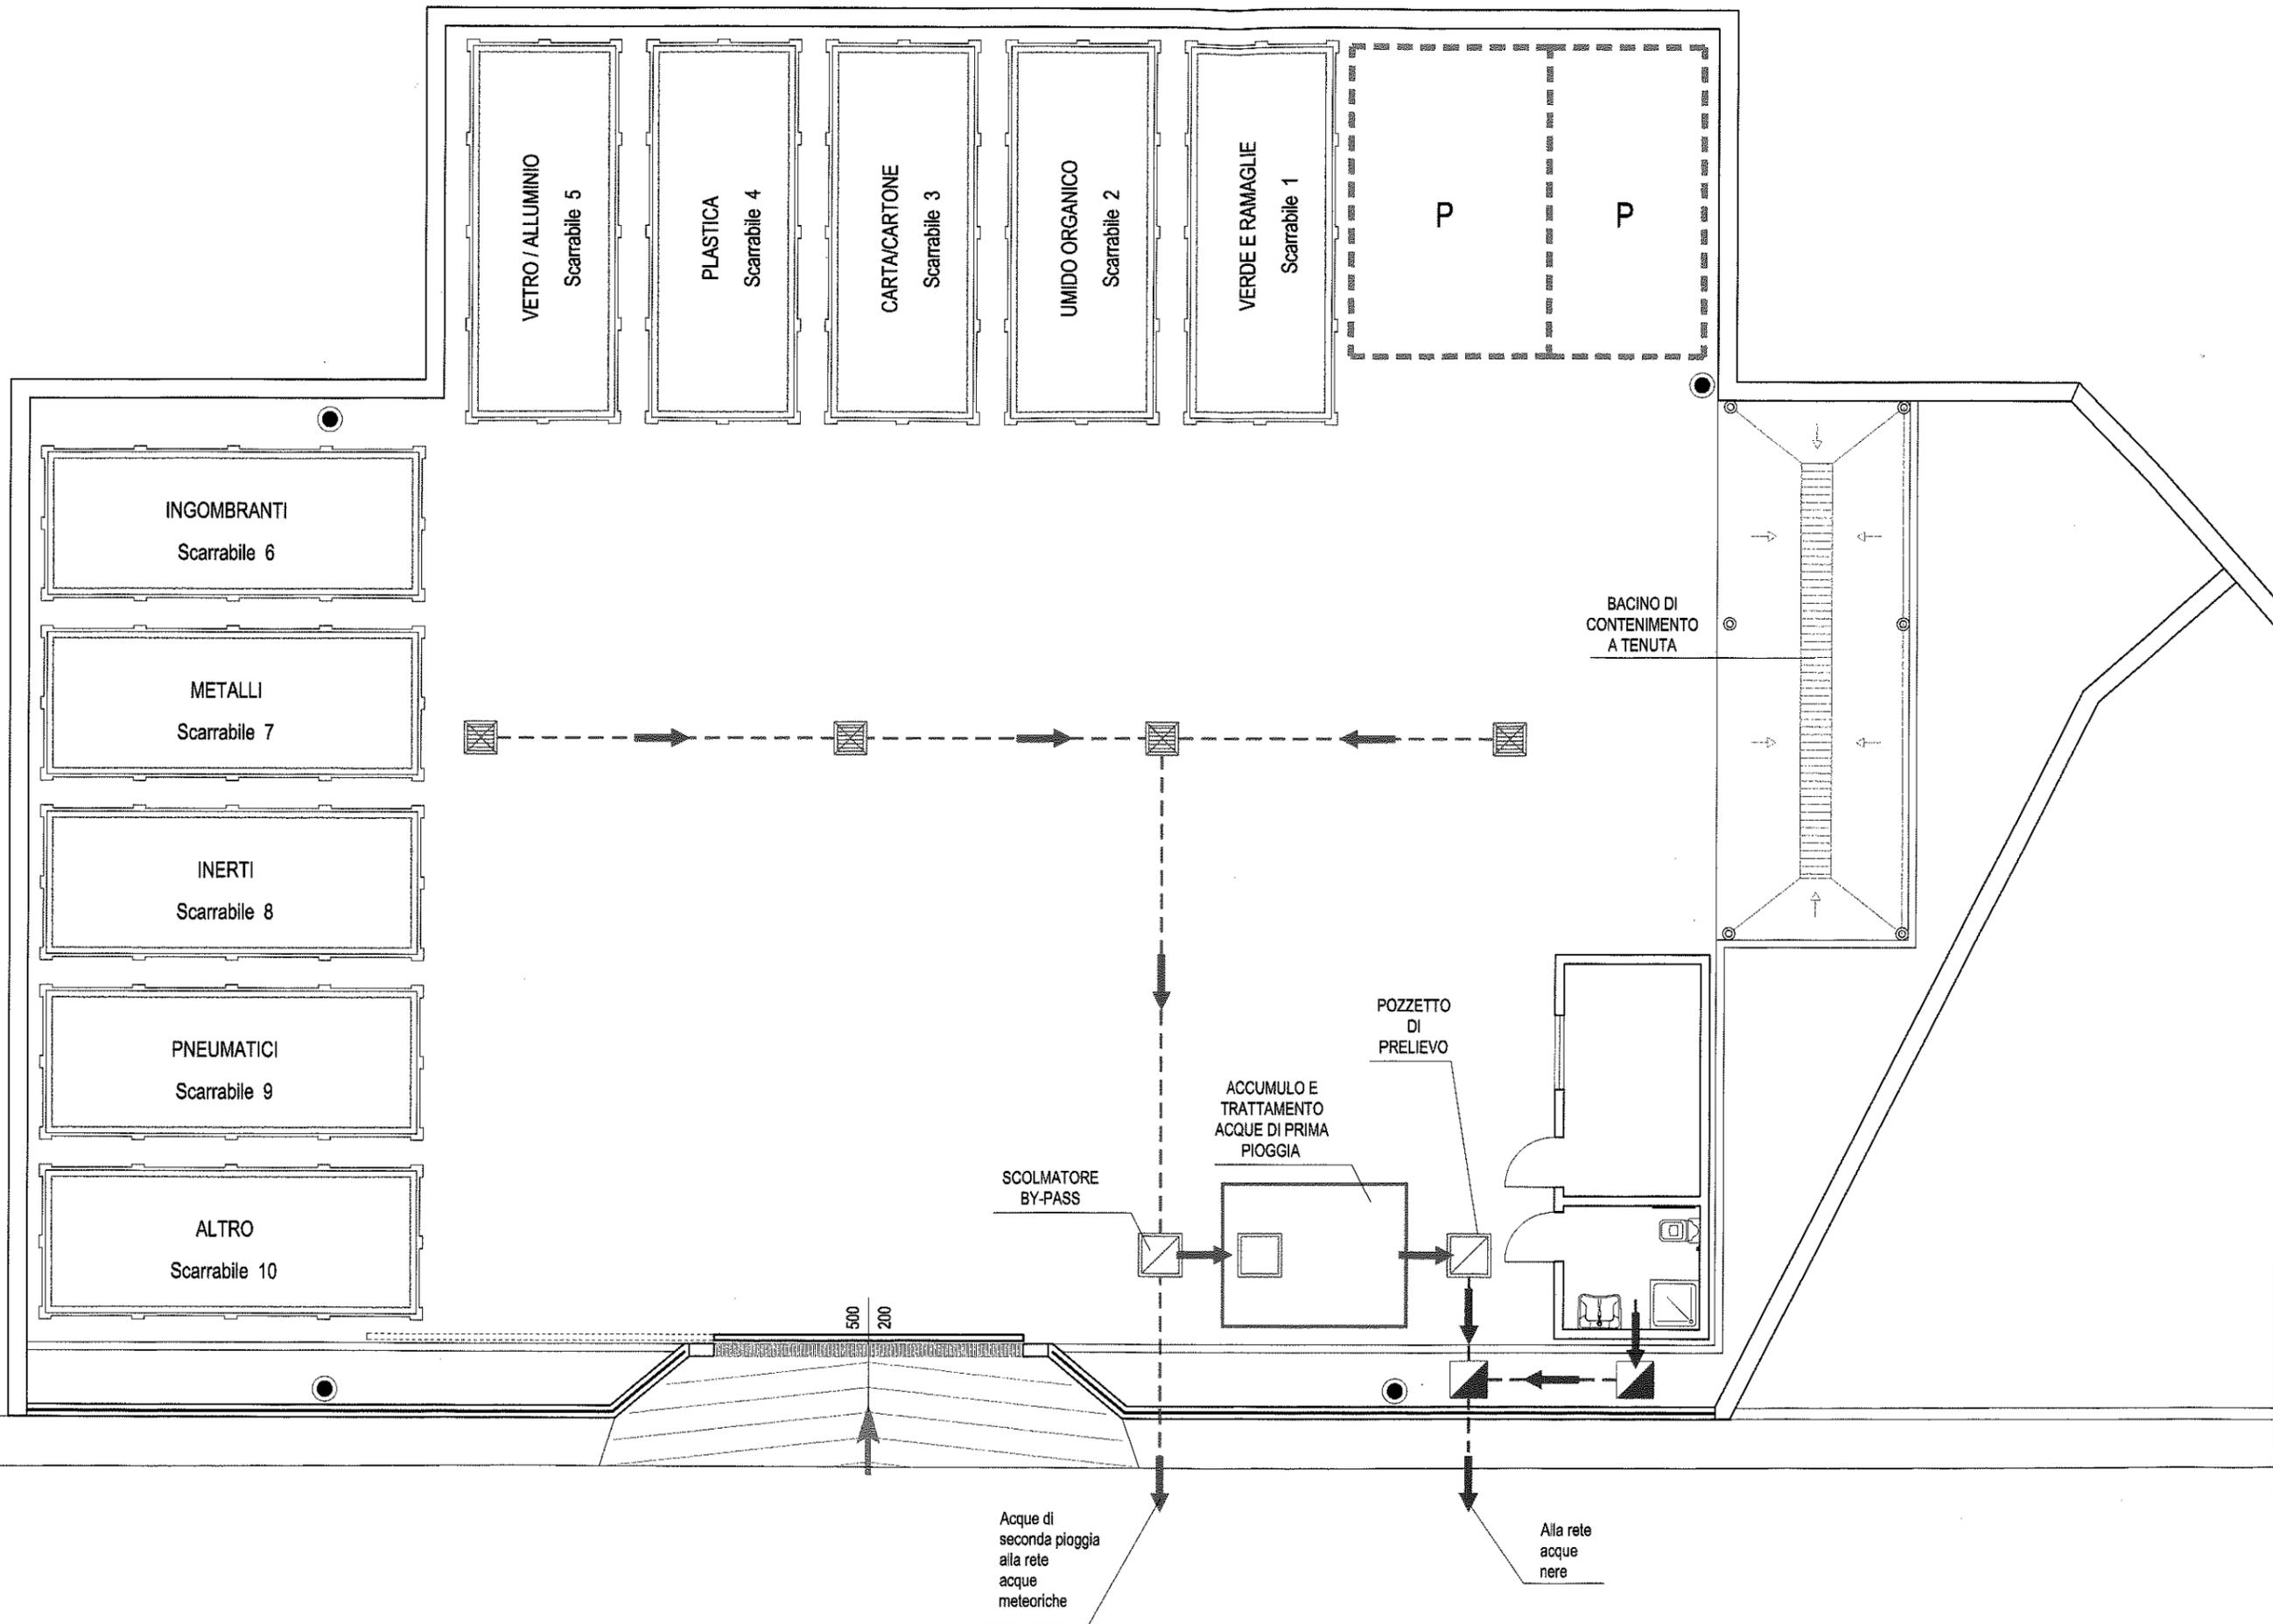


SCHEMA DI DETTA DI GESTIONE ACQUE

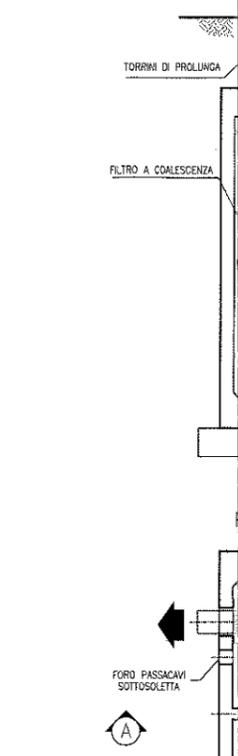


---	RETE
▲	POZZE
---	RETE
■	POZZE
◻	POZZE
□	CHIUSI

PLANIMETRIA RIFERIMENTO sc. 1:500

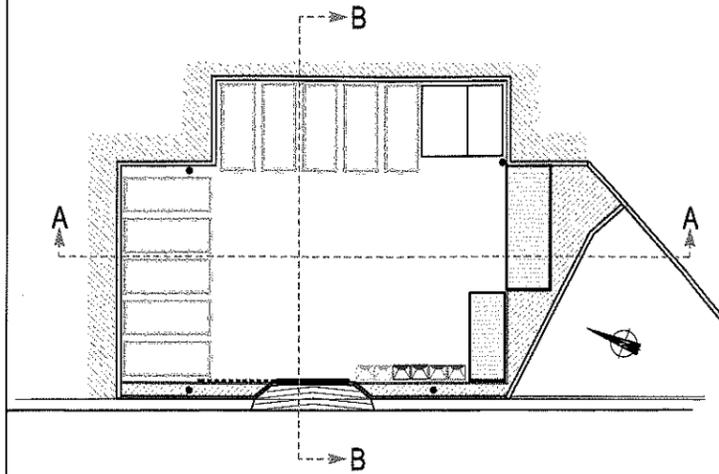

SEZIONE B-B sc. 1:100

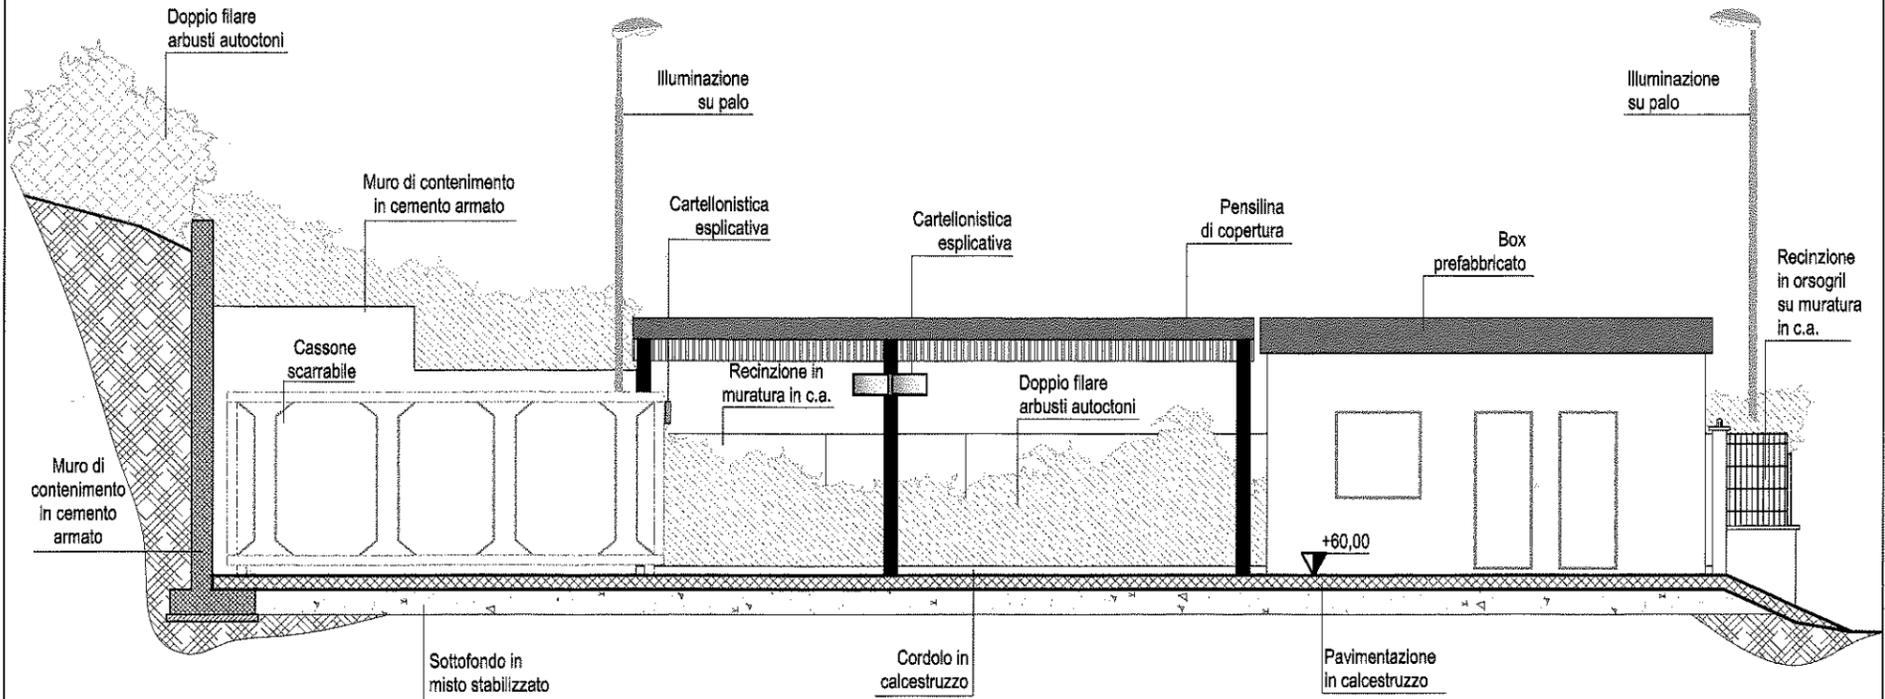

SEZIONE A-A sc. 1:100

