

Comune di Villamassargia
- Provincia di Carbonia-Iglesias -

Regione Autonoma della Sardegna
- Assessorato dei Trasporti -
Servizio delle Infrastrutture di Trasporto e della Logistica

Realizzazione del Centro Intermodale di Villamassargia

PROGETTO DEFINITIVO - ESECUTIVO
PRIMO STRALCIO FUNZIONALE

Tavola : 18

Scala : 1 : 400
1 : 20

Elaborato:
PARTICOLARI COSTRUTTIVI/
OPERE EDILI

Il Progettista:
Ing. Vitellino Maria Grazia




Vitellino Mario Paolo

Il R.U.P. :
Ing. Antonello Medda

Altri Visti:


Studio Tecnico d'Ingegneria
Dot. Ing. Vitellino Maria Grazia

Tel. 3487290741 - Fax 070-360787
ingvitellin@yahoo.it - mariagrazia.vitellino@ingpec.eu
Sede Legale - Via Pontida n°66 - 09134 - Cagliari

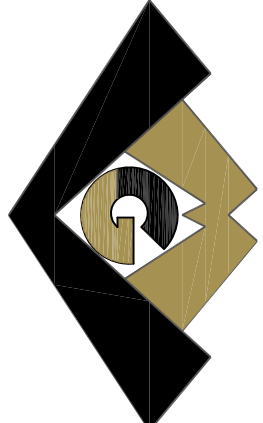


C.F. - VTLMGR71R56F977R - P.IVA 02570260923


Data : Luglio 2016 - Aggiornamento Settembre 2016

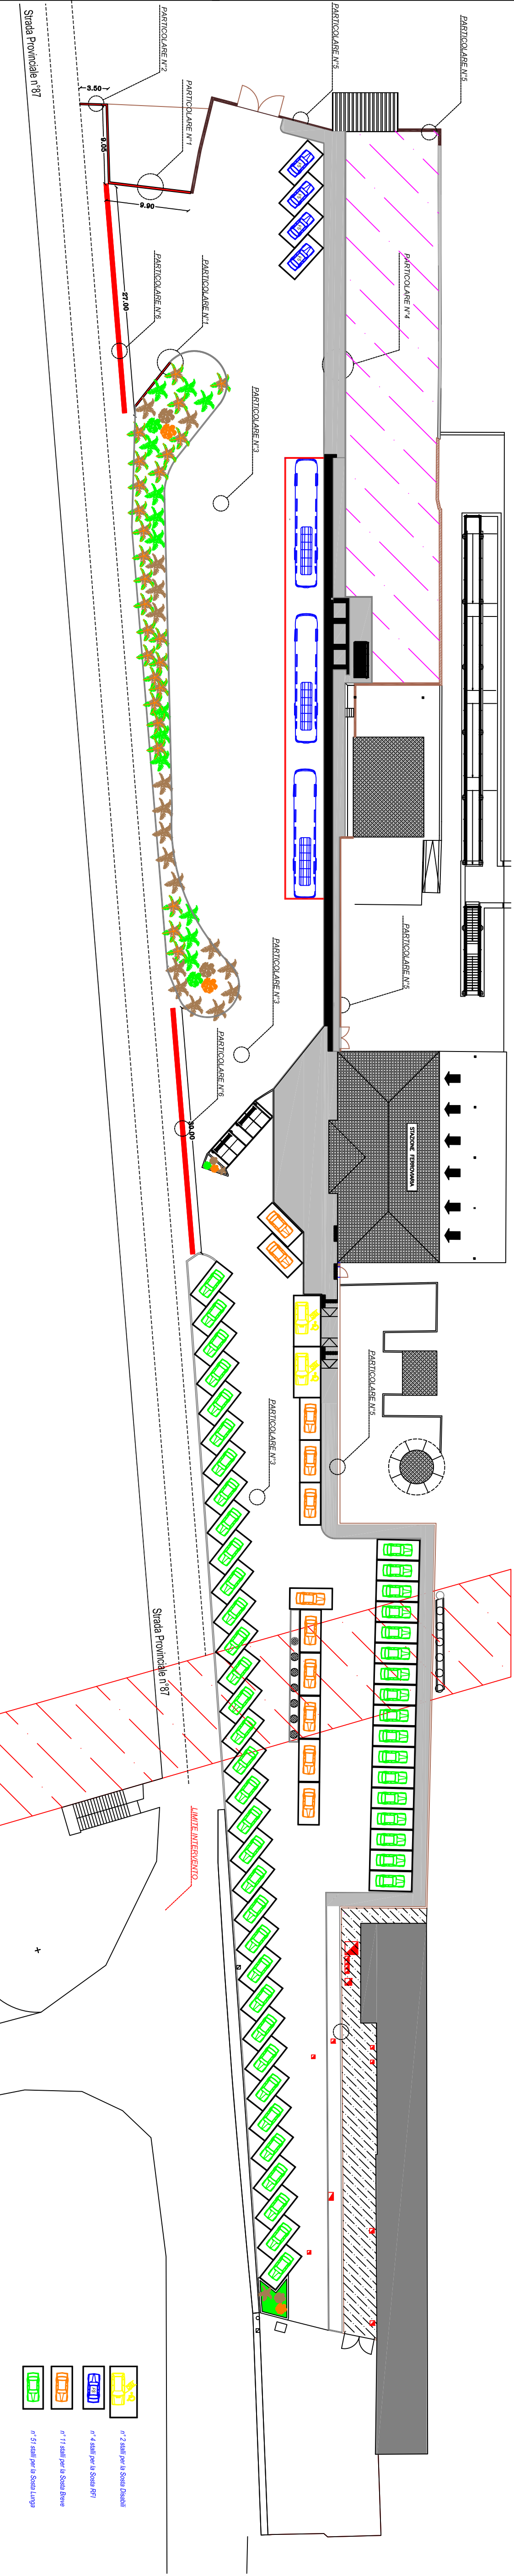

PARTICOLARE N°2

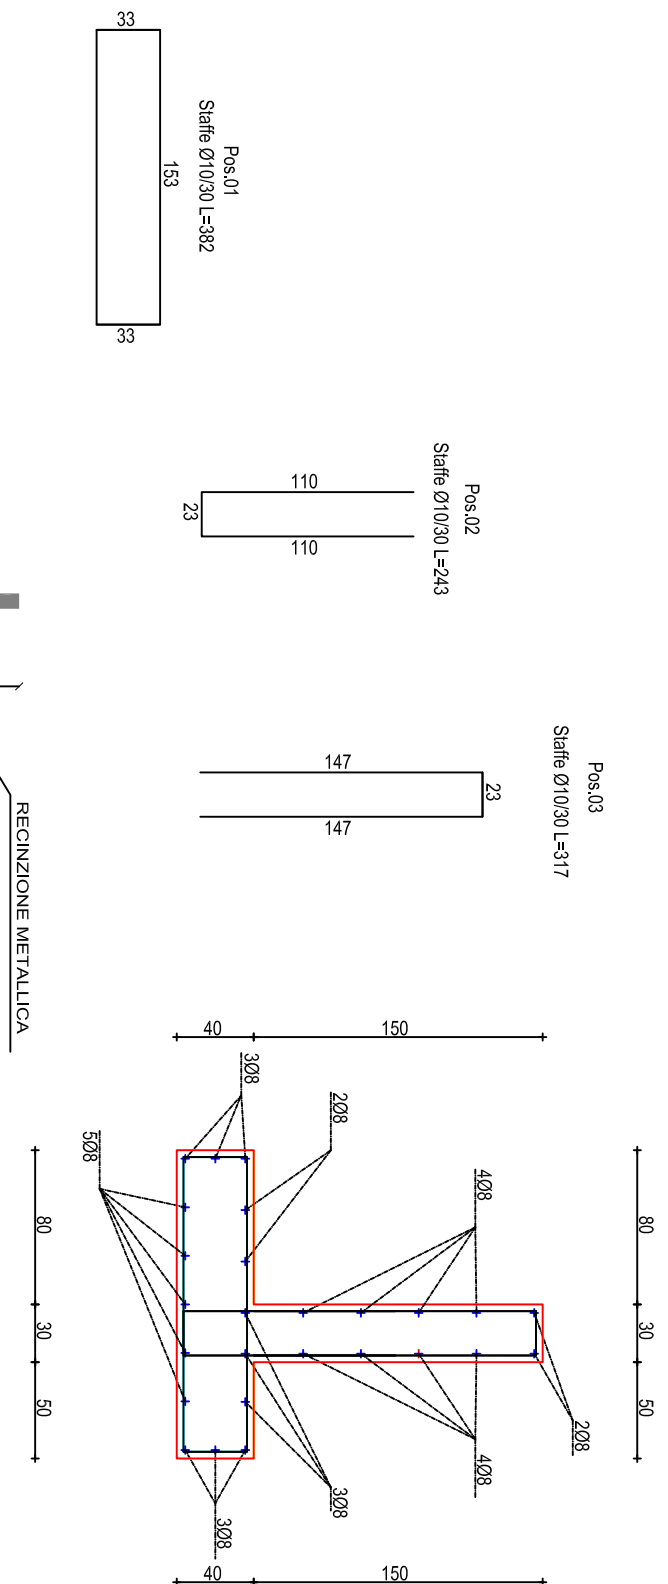

PARTICOLARE N°3

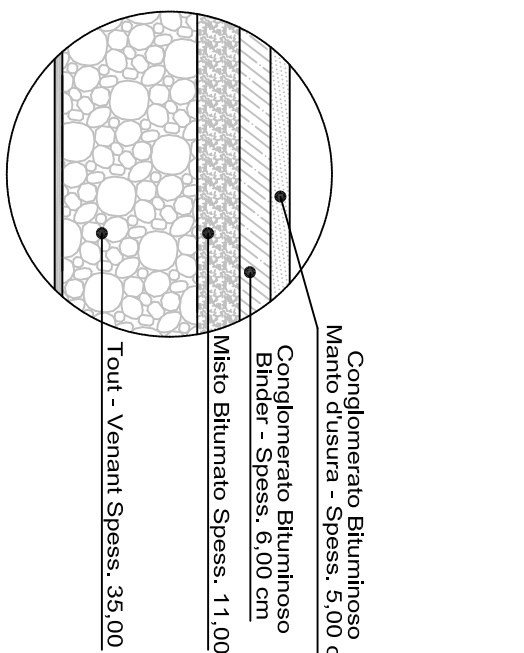


PARTICOLARE N°4


- ① TAPPETO BITUMINOSO CM 5,00
- ② BINDER BITUMINOSO CM 6,00
- ③ MISTO BITUMATO CM 11,00
- ④ MASSICCATO STRADALE CM 35,00
- ⑤ FONDAZIONE CORDONATA 10 X 20 CM
- ⑥ PAVIMENTO AUTOBLOCCANTE 12,50 X 25,00 X H=6 CM
- ⑦ MASSETTO IN C.I.S. ARMATO CM 10,00
- ⑧ MASSICCATO STRADALE CM 30,00
- ⑨ TERRA VEGETALE + IDROFENINA

PARTICOLARE N°5

CADITOIE STRADALI A LUNGHEZZA VARIABILE
scala 1:20

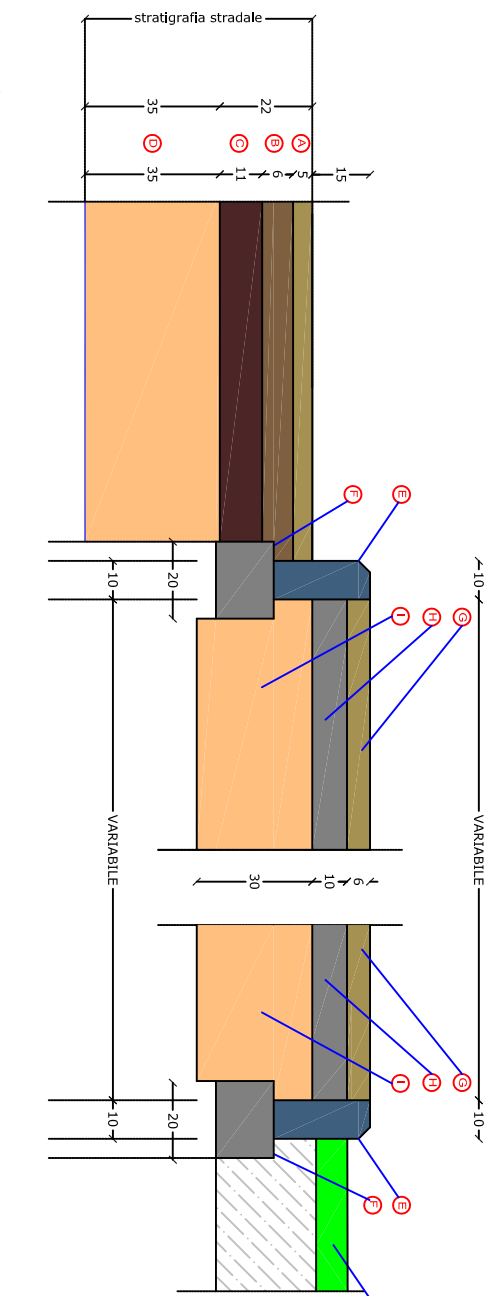


PARTICOLARE N°1

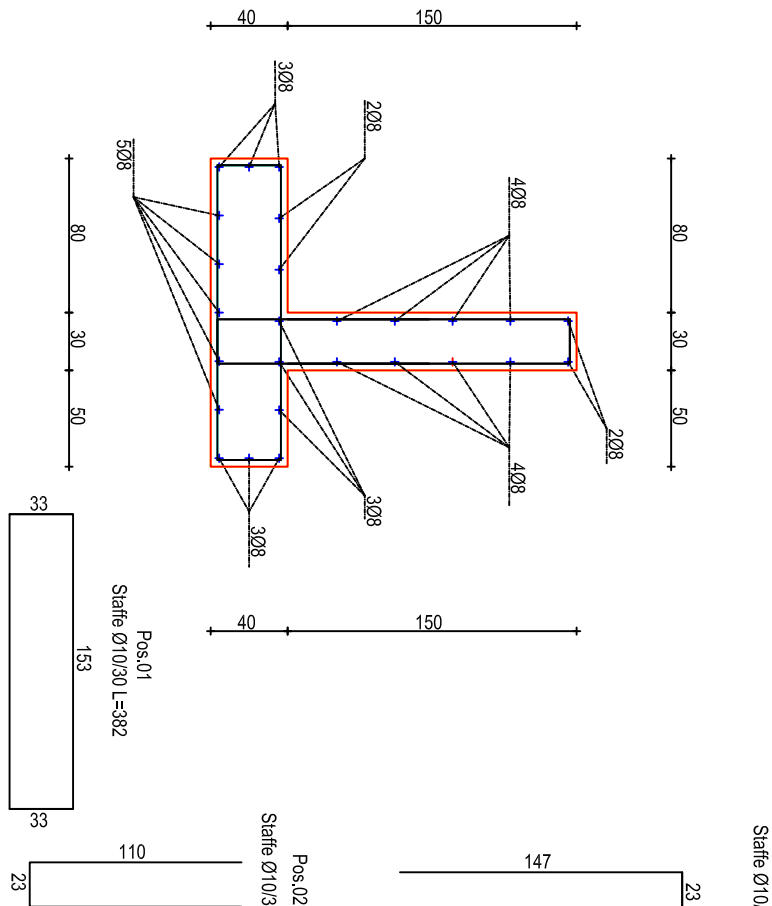


PARTICOLARE N°6

- ① TAPPETO BITUMINOSO CM 5,00
- ② BINDER BITUMINOSO CM 6,00
- ③ MISTO BITUMATO CM 11,00
- ④ MASSICCATO STRADALE CM 35,00
- ⑤ FONDAZIONE CORDONATA 12 X 25 CM
- ⑥ FONDAZIONE CORDONATA 15 X 20 CM
- ⑦ PAVIMENTO AUTOBLOCCANTE 12,50 X 25,00 X H=6 CM
- ⑧ MASSETTO IN C.I.S. ARMATO CM 10,00
- ⑨ MASSICCATO STRADALE CM 30,00
- ⑩ RECINZIONE IN C.A. PER RECINZIONE METALLICA

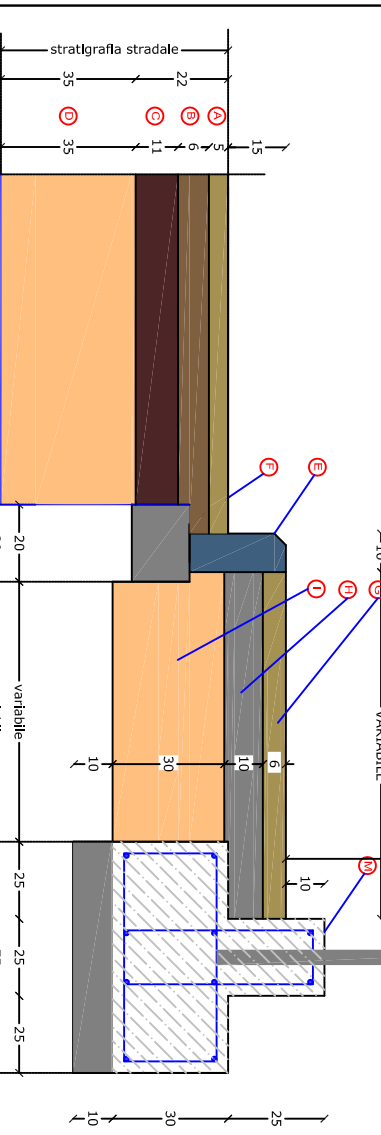

PARTICOLARE N°8

Griglie in G.S.
Voce R093

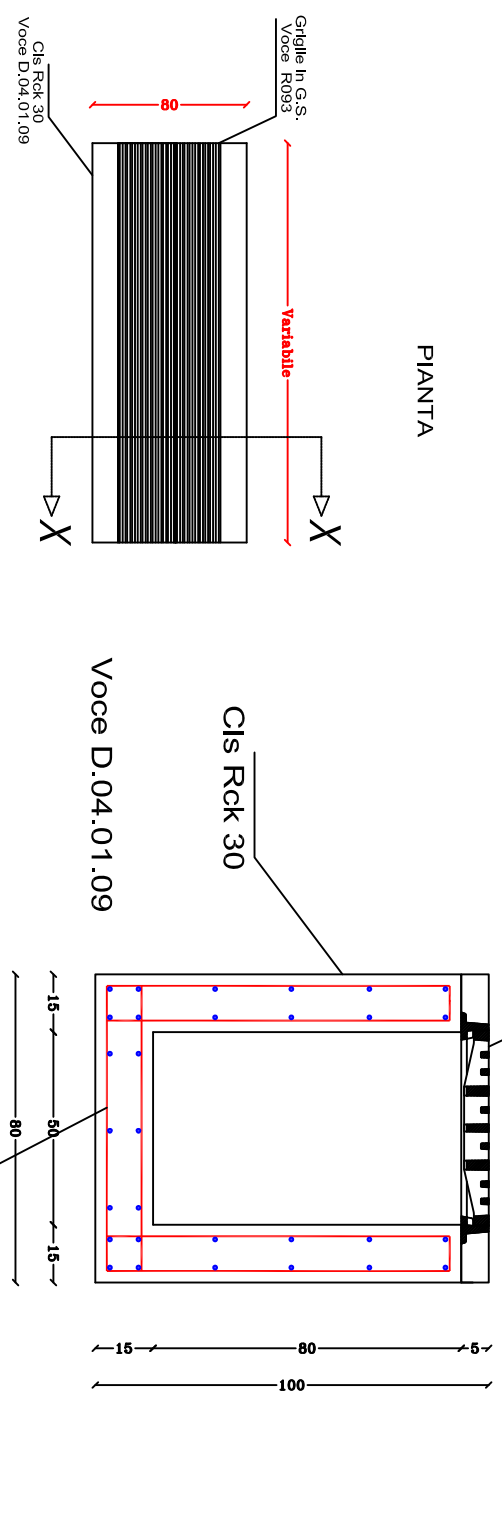

PARTICOLARE N°9

