SIMBOLOGIA

CADITOIE 40 x 40 IN GHISA SFEROIDALE

GRIGLIE IN GHISA SFEROIDALE

POZZETTI DI LINEA RETE ACQUE BIANCHE

TUBAZIONE IN PVC FI 200

TUBAZIONE IN PVC FI 400

IMPIANTO DI PRIMA PIOGGIA

IMPIANTO DI PRIMA PIOGGIA

PIANTA
SCALA 1:50

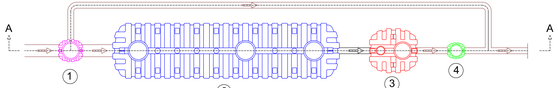

SEZIONE A-A
SCALA 1:50

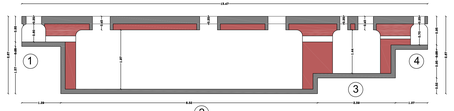

1= POZZETTO SCOLMATORE
2= SERBATOIO DI ACCUMULO DA 20.000 LT
3= DISOLEATORE CON FILTRO A COALESCENZA
4= POZZETTO DI PRELIEVO FISCALE

IMPIANTO DI PRIMA PIOGGIA

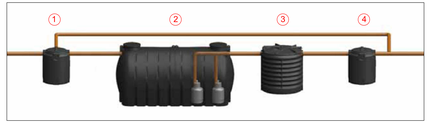

PIANTE POZZETTO E CADITOIA TIPO
scala 1:20

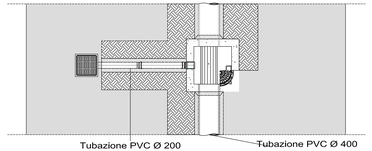

ALLACCIO CADITOIA-POZZETTO

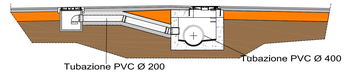

CADITOIE STRADALI A LUNGHEZZA VARIABILE
scala 1:20 e 1:10

PIANTA

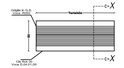

SEZIONE X-X

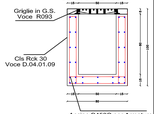

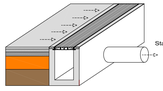

Acciaio B450C per Armature
Voce D.08.02.07

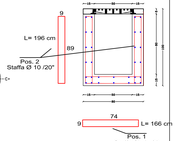

SEZIONI TIPO SCAVO CONDOTTE

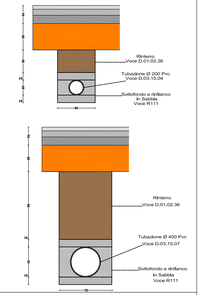

PLANIMETRIA RETE ACQUE BIANCHE
Scala 1:200

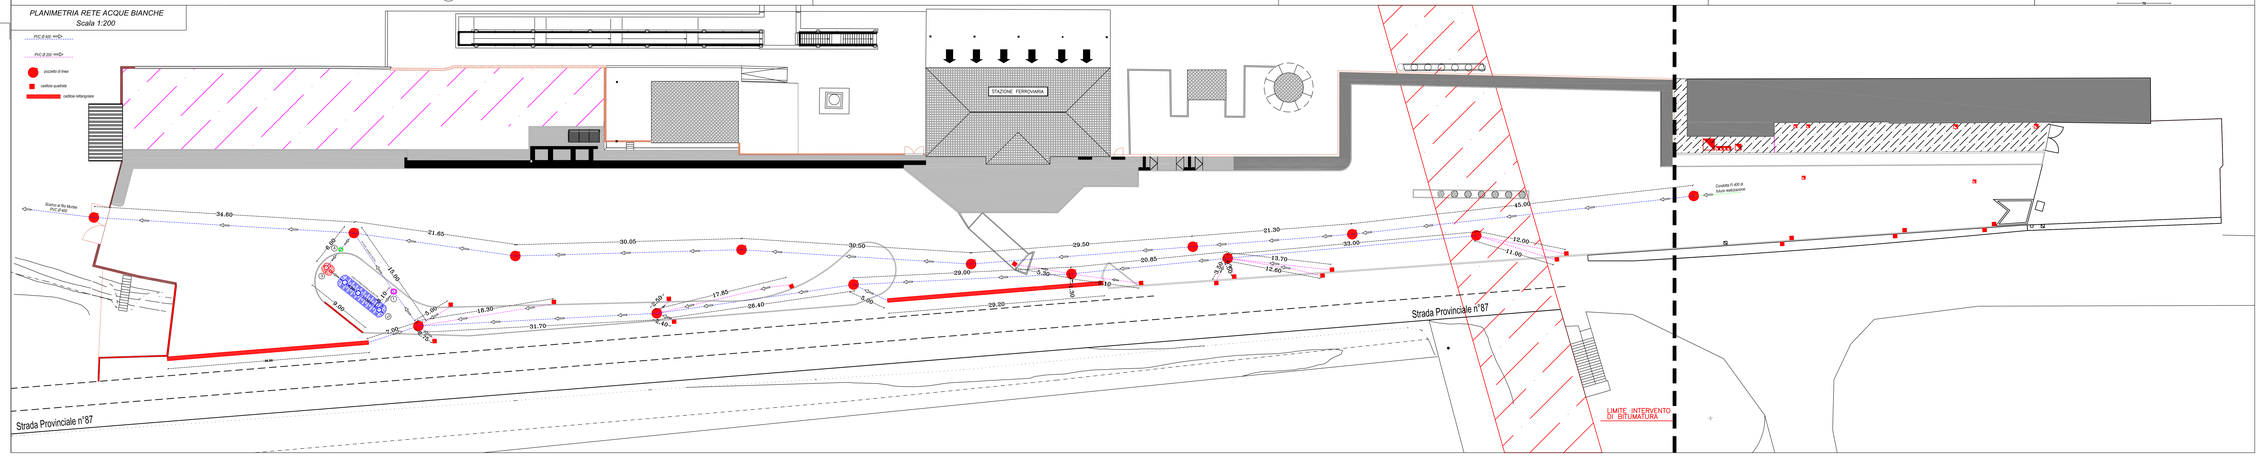

Comune di Villamassargia
- Provincia di Carbonia-Iglesias -

Regione Autonoma della Sardegna
- Assessorato dei Trasporti -
Servizio delle Infrastrutture di Trasporto e della Logistica

Realizzazione del Centro Intermodale di Villamassargia

PROGETTO DEFINITIVO - ESECUTIVO
PRIMO STRALCIO FUNZIONALE

Tavola : 16

Scala : 1 : 200 / 1 : 50 / 1 : 20

Elaborato.
PLANIMETRIA PIAZZALE:
RETE ACQUE BIANCHE

Il Progettista:
Ing. Vitellino Maria Grazia

ORDINE INGEGNERI PROVINCIA DI CAGLIARI
N. A 1782
Dott. Ing. Maria Grazia Vitellino

Il R.U.P. :
Ing. Antonello Medda

Altri Visti:

Studio Tecnico d'Ingegneria
Dott. Ing. Vitellino Maria Grazia

Tel. 3487290741 - Fax 070-380787
ingvitellin@yahoo.it - mariagrazia.vitellino@ingpec.eu
Sede Legale - Via Pontida n°66 - 09134 - Cagliari

C.F. - VTLMGR71R56F977R - P.IVA 02570260923

Data : Luglio 2016 - Aggiornamento Settembre 2016