



Comune di Villamassargia
- Provincia di Carbonia-Iglesias -

Regione Autonoma della Sardegna
- Assessorato dei Trasporti -

Servizio delle Infrastrutture di Trasporto e della Logistica

Realizzazione del Centro Intermodale di Villamassargia

PROGETTO DEFINITIVO - ESECUTIVO
PRIMO STRALCIO FUNZIONALE

Tavola :
1

Scala :
VARIE

Elaborato:
STRALCIO CATASTALE
STRALCIO I.G.M.
STRALCIO C.T.R.

Il Progettista:
Ing. Vitellino Maria Grazia


ORDINE INGEGNERI
PROVINCIA DI CAGLIARI
N. 4168
Dott. Ing. Maria Grazia Vitellino

Vitellino Mario Paolo

Il R.U.P. :
Ing. Antonello Medda


Altri Visi:

Studio Tecnico d'Ingegneria
Dott. Ing. Vitellino Maria Grazia

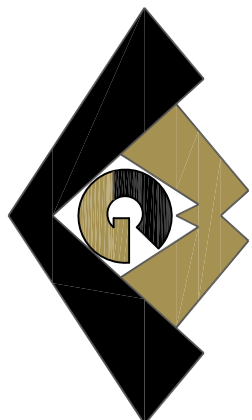


Tel. 3487290741 - Fax 070-380787
ingvitellin@yahoo.it - managrazia.vitellino@ingpec.eu
Sede Legale - Via Pontida n°66 - 09134 - Cagliari
C.F. - VTLMGR71R56F977R - P.IVA 02570260923

Data : Luglio 2016 - Aggiornamento Settembre 2016

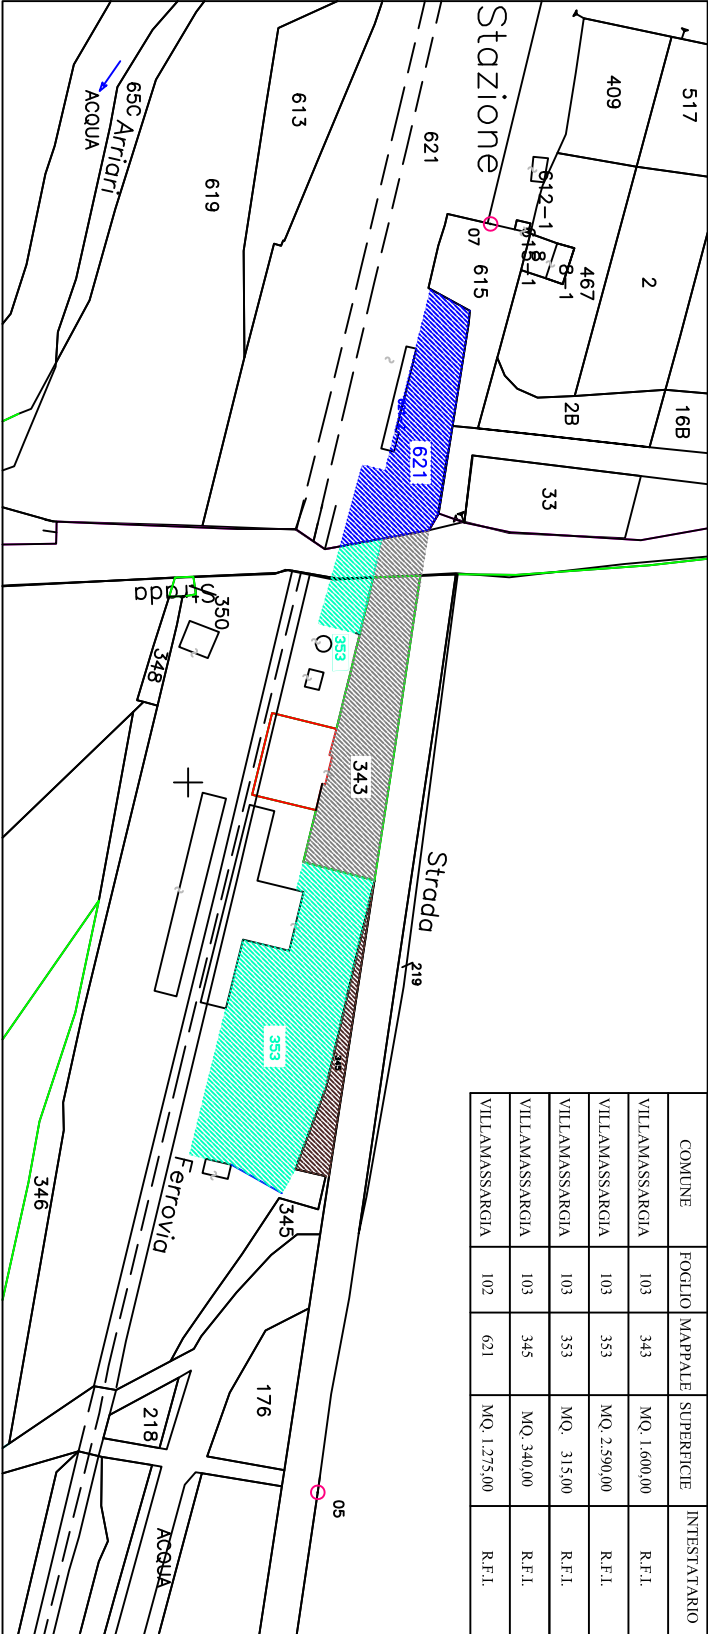

STRALCIO I.G.M.

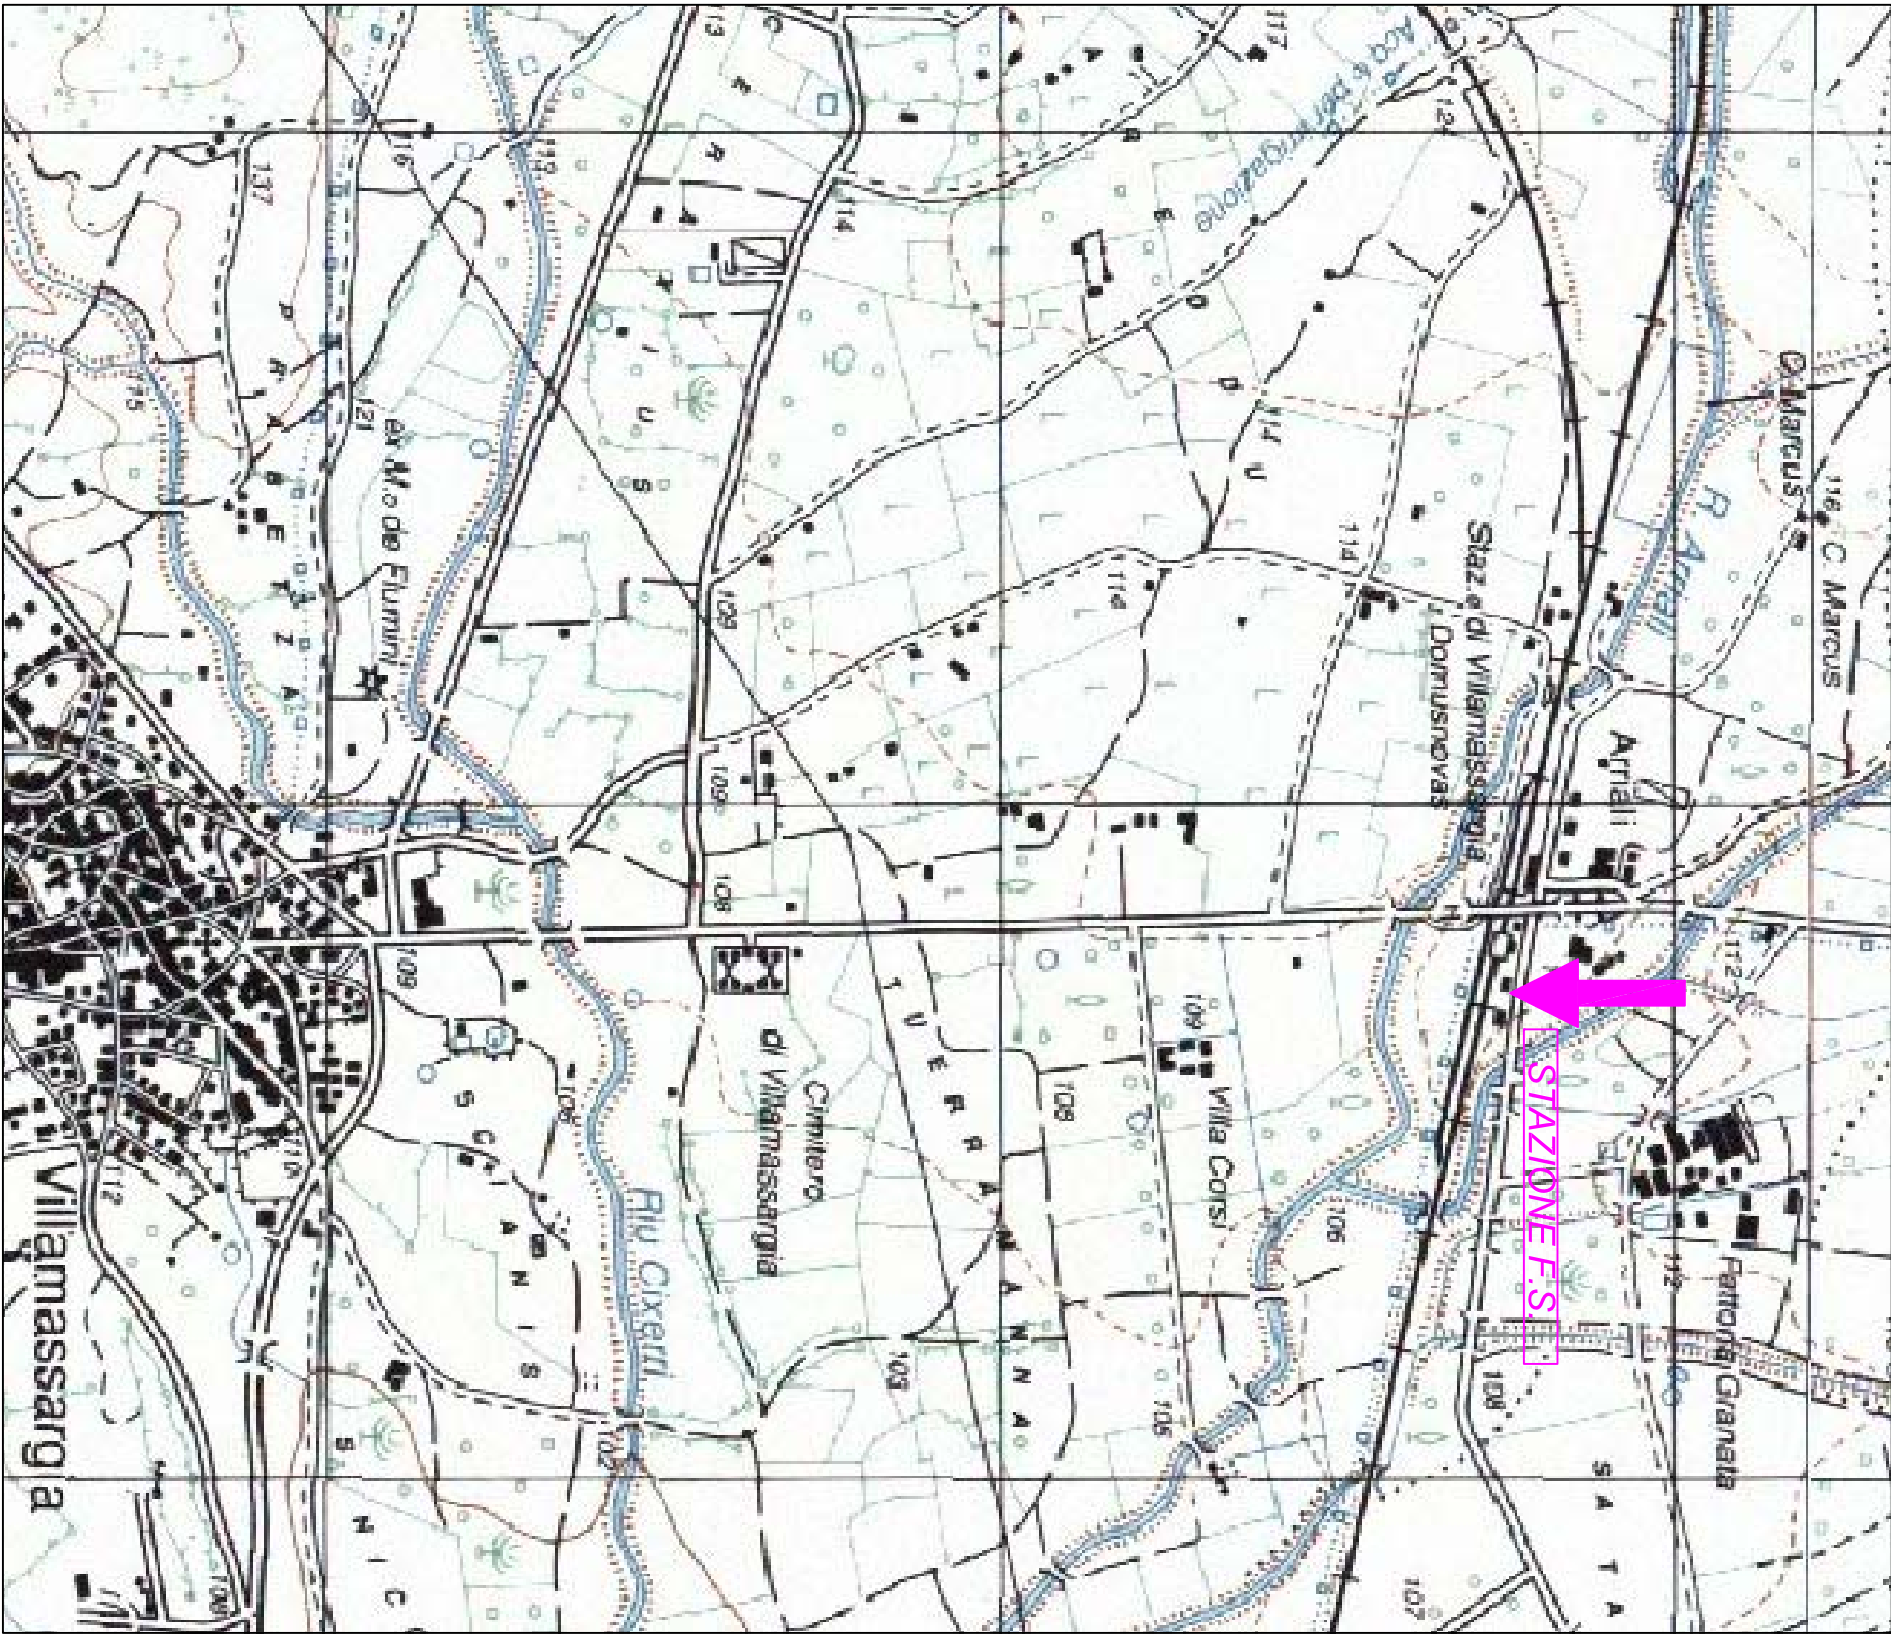

STRALCIO C.T.R.

