conteggio superfici marciapiedi

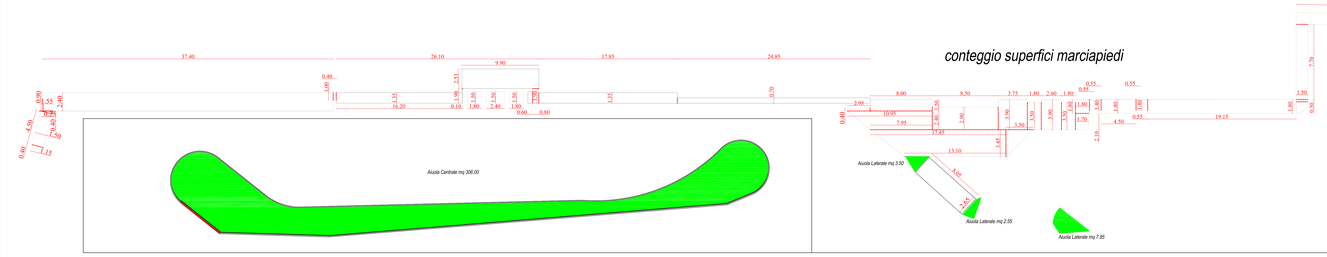

conteggio superfici percorsi tattili

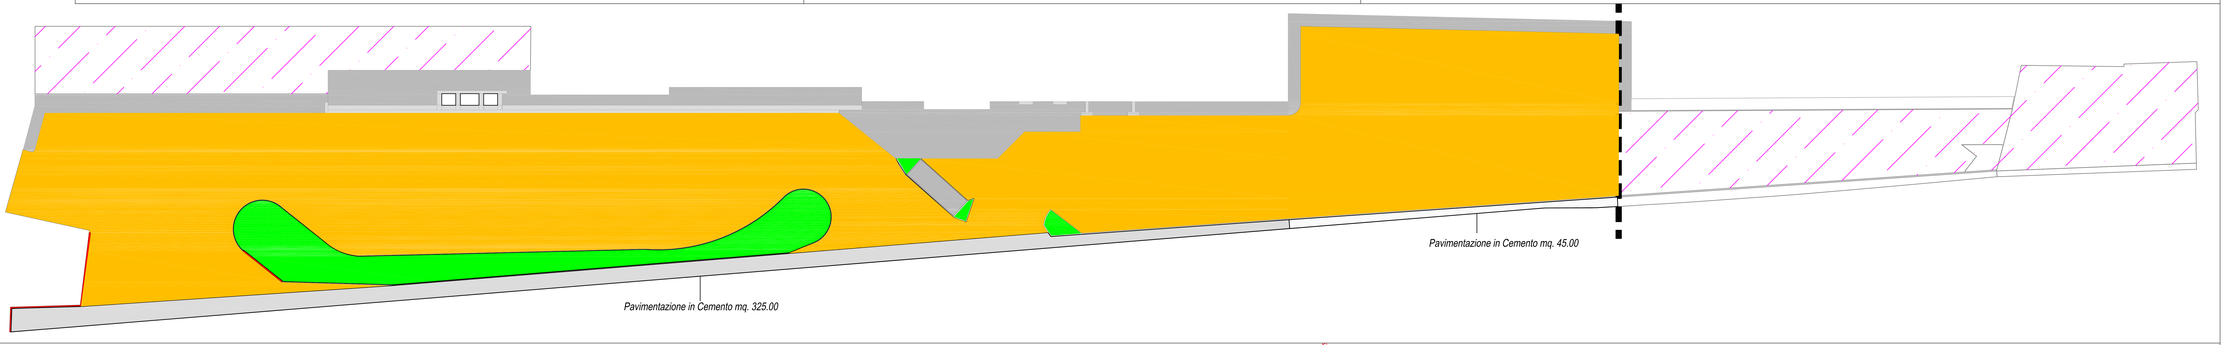

conteggio superfici bitumate

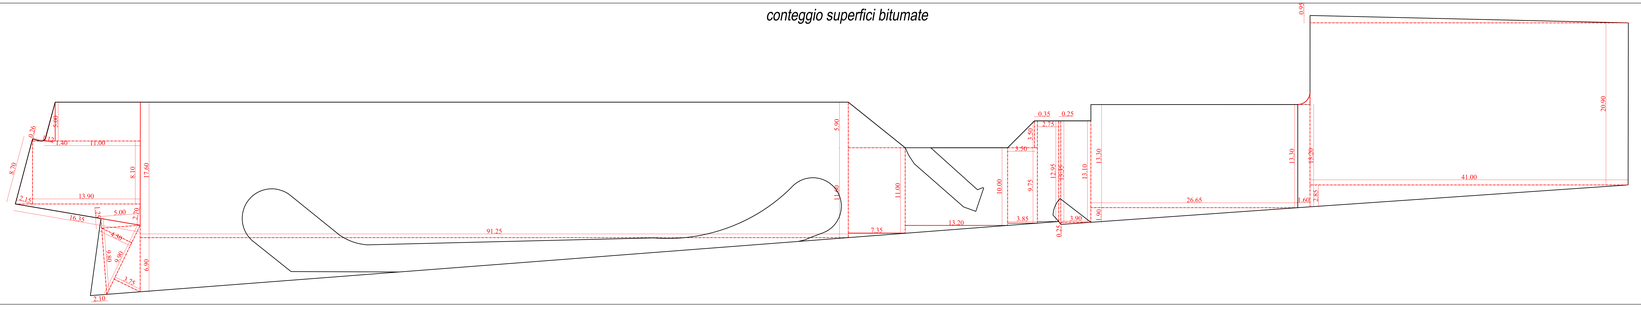

Percorso Tattile mq.76.00
Pavimentazione Marciapiedi mq. 509,00
Pavimentazione Sosta Bici e Moto mq. 21.00
Pavimentazione Bituminosa mq. 3.575.00
Pavimentazione in Cemento mq. 370.00
Aiuola Centrale mq 306.00
Aiuole Laterali mq 14.00

Comune di Villamassargia
- Provincia di Carbonia-Iglesias -

Regione Autonoma della Sardegna
- Assessorato dei Trasporti -
Servizio delle Infrastrutture di Trasporto e della Logistica

Realizzazione del Centro Intermodale di Villamassargia

PROGETTO DEFINITIVO - ESECUTIVO
PRIMO STRALCIO FUNZIONALE

Tavola : 10

Scala : 1 : 200

Elaborato:
PLANIMETRIA PIAZZALE:
PAVIMENTAZIONE E MARCIAPIEDI

Il Progettista:
Ing. Vitellino Maria Grazia
ORDINE INGEGNERI PROVINCIA DI CAGLIARI N. 4102 Dott. Ing. Maria Grazia Vitellino

Il R.U.P. :
Ing. Antonello Medda

Altri Visti:

Studio Tecnico d'Ingegneria
Dott. Ing. Vitellino Maria Grazia
Tel. 348729074? - Fax 070-380787
ingvitellino@yahoo.it - mariagrazia.vitellino@ingpec.eu
Sede Legale - Via Pontida n°66 - 09134 - Cagliari
C.F. - VTLMGR71R56F977R - P.IVA 02570260923

Data : Luglio 2016 - Aggiornamento Settembre 2016