



Comune di Villamassargia
- Provincia di Carbonia-Iglesias -



Regione Autonoma della Sardegna
- Assessorato dei Trasporti -
Servizio delle Infrastrutture di Trasporto e della Logistica

Realizzazione del Centro Intermodale di Villamassargia

PROGETTO DEFINITIVO - ESECUTIVO
PRIMO STRALCIO FUNZIONALE

Tavola : 13a

Scala : 1 : 50
1 : 10

Elaborato:

Particolari Costruttivi

Pali Illuminazione e Corpi Illuminanti


Il Progettista:
Ing. Vitellino Maria Grazia



Vitellino Maria Grazia

Il R.U.P. :
Ing. Antonello Medda

Altri Visti:

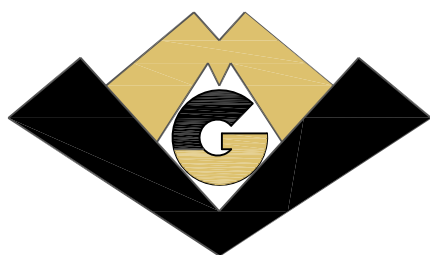



Studio Tecnico d'Ingegneria
Dott. Ing. Vitellino Maria Grazia

Tel. 3487290741 - Fax 070-380787
ingvitellin@yahoo.it - mariagrazia.vitellino@ingpec.eu
Sede Legale - Via Pontida n°66 - 09134 - Cagliari

C.F. - VTLMGR71R56F977R - P.IVA 02570260923





Data : Luglio 2016 - Aggiornamento Settembre 2016

Palo in Acciaio H=980 cm

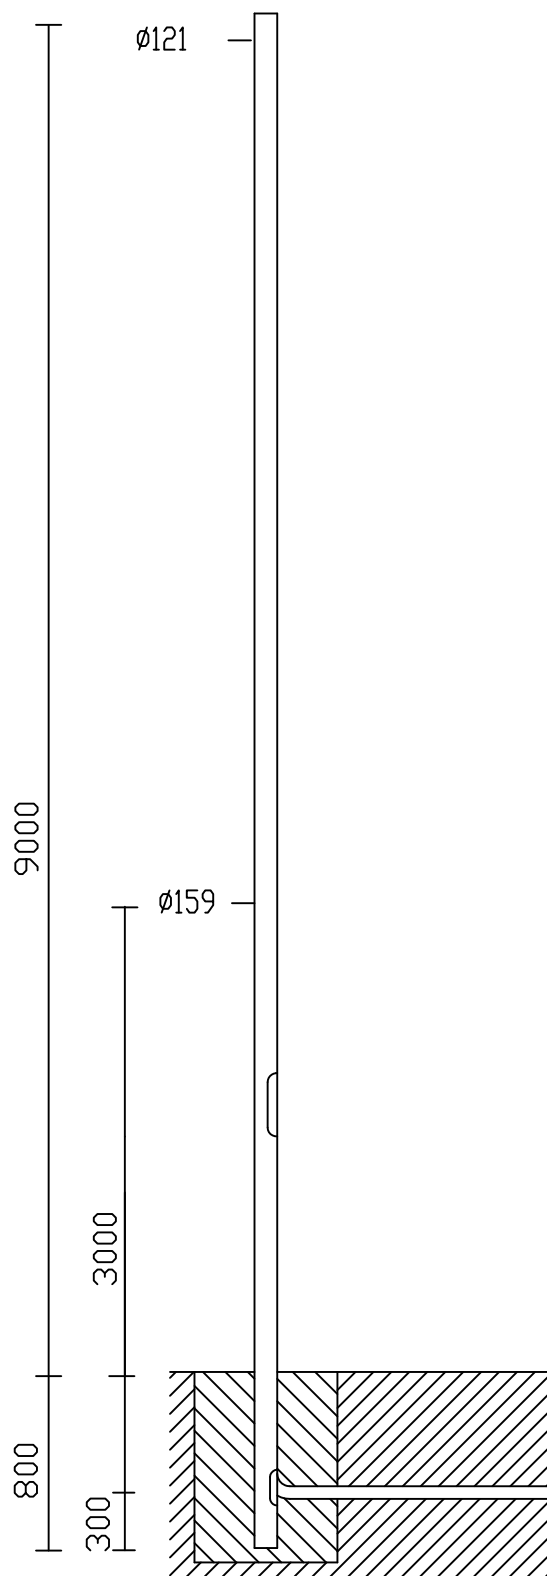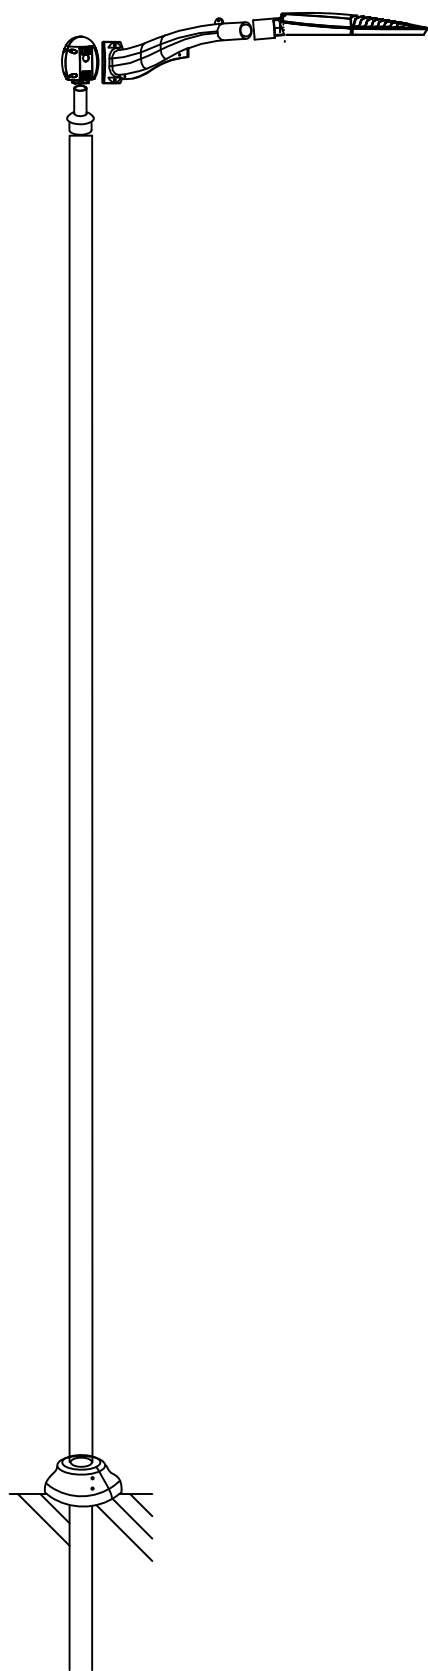


APPARECCHIO STRADALE 66 LED


(8860 lm; 84.1 W)

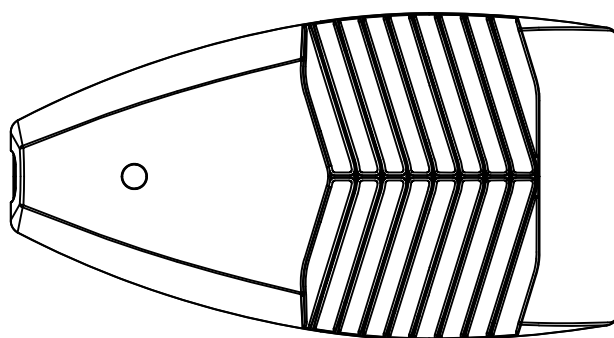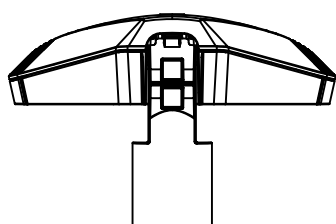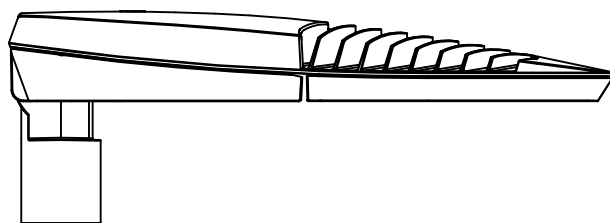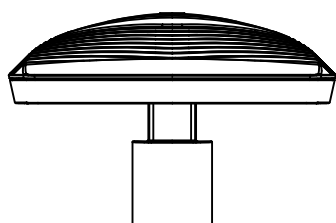


ACCESSORI PER PALI

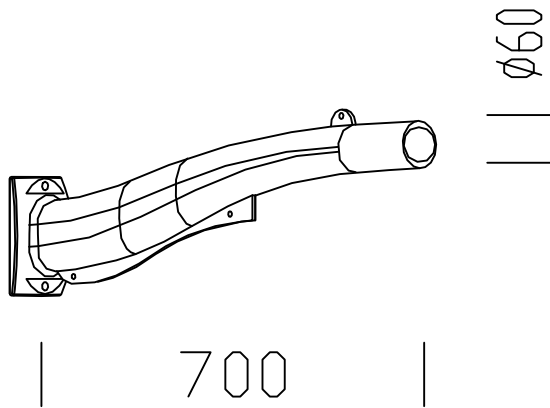


BRACCIO L=700MM

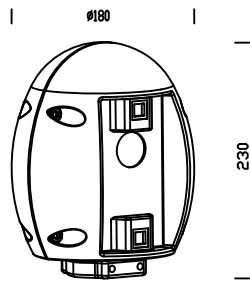

OLIVA IN ALLUMINIO PER PALO D=60MM grafite

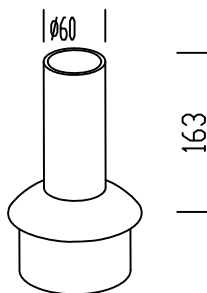

RACCORDO TESTA-PALO

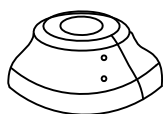

COPERTURA BASE PALO