SEZONE A-A
Scala1:50

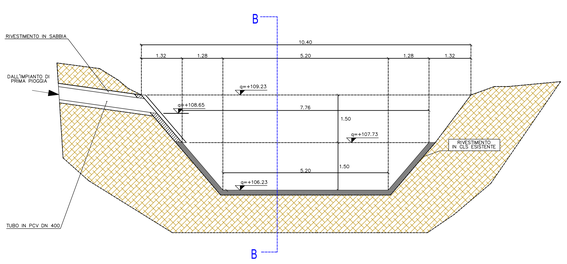

SEZONE C-C
Scala1:50

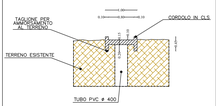

SEZONE B-B
Scala1:50

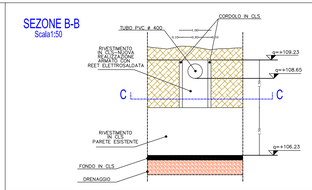

Planimetria scarico acque bianche su corpo idrico superficiale
Scala1:500

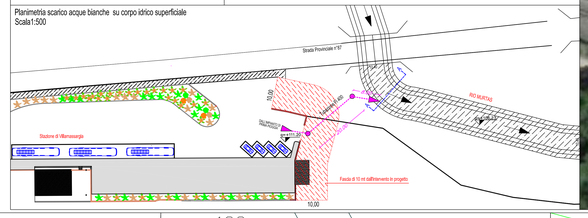

Planimetria Catastale
Scala1:500

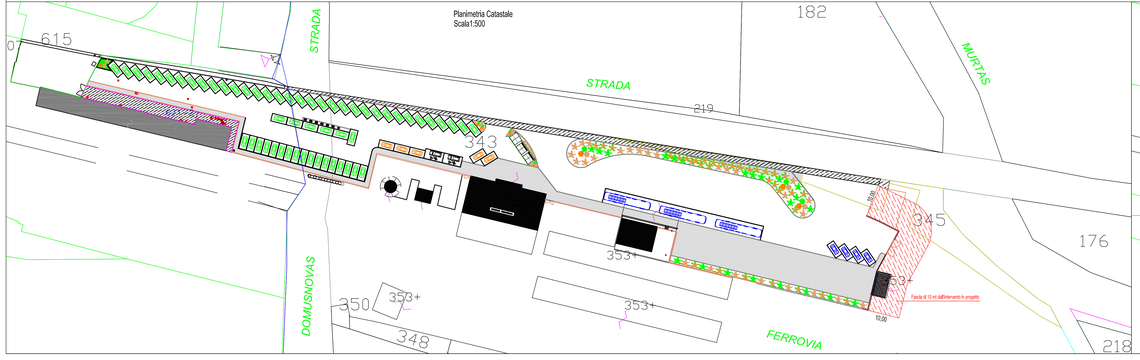

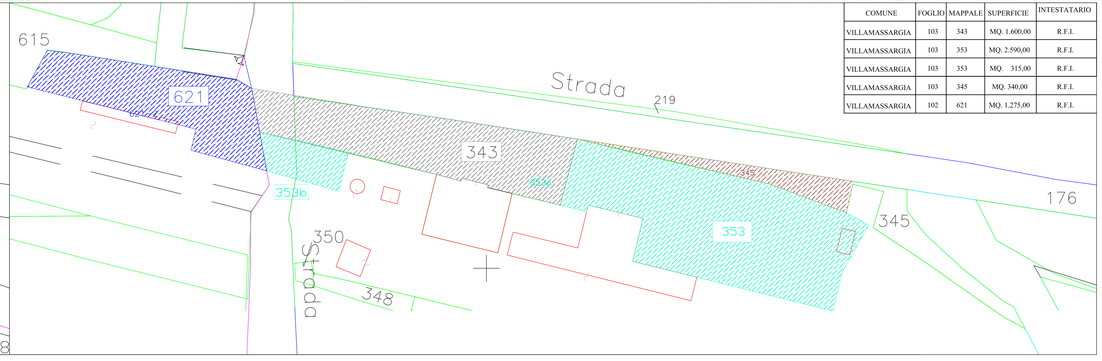

COMUNE	FOGLIO	MAPPALE	SUPERFICIE	INTESTATARIO
VILLAMASSARGIA	103	343	MQ. 1.600,00	R.F.I.
VILLAMASSARGIA	103	353	MQ. 2.590,00	R.F.I.
VILLAMASSARGIA	103	353	MQ. 315,00	R.F.I.
VILLAMASSARGIA	103	345	MQ. 340,00	R.F.I.
VILLAMASSARGIA	102	621	MQ. 1.275,00	R.F.I.

Comune di Villamassargia
- Provincia di Carbonia-Iglesias -

Regione Autonoma della Sardegna
- Assessorato dei Trasporti -
Servizio delle Infrastrutture di Trasporto e della Logistica

Realizzazione del Centro Intermodale di Villamassargia

PROGETTO DEFINITIVO - ESECUTIVO
PRIMO STRALCIO FUNZIONALE

Tavola : 15

Scala : 1 : 500 / 1 : 50

Elaborato:
- PLANIMETRIA CATASTALE
- PLANIMETRIE SCARICO RETE ACQUE BIANCHE SU CORPO IDRICO SUPERFICIALE
- PARTICOLARE COSTRUTTIVO SCARICO SUL CANALE

Il Progettista:
Ing. Vitellino Maria Grazia

ORDINE INGEGNERI PROVINCIA DI CAGLIARI
N. 4108
Dott. Ing. Maria Grazia Vitellino

Il R.U.P. :
Ing. Antonello Medda

Altri Visti:

Studio Tecnico d'Ingegneria
Dott. Ing. Vitellino Maria Grazia

Tel. 3487290741 - Fax 070-380787
ingvitellin@yahoo.it - mariagrazia.vitellino@ingpec.eu
Sede Legale - Via Pontida n°66 - 09134 - Cagliari

C.F. - VTLMGR71R56F977R - P.IVA 02570260923

Data : Luglio 2016 - Aggiornamento Settembre 2016