Comune di Villamassargia
- Provincia di Carbonia-Iglesias -

Regione Autonoma della Sardegna
- Assessorato dei Trasporti -
Servizio delle Infrastrutture di Trasporto e della Logistica

Realizzazione del Centro Intermodale di Villamassargia

PROGETTO DEFINITIVO - ESECUTIVO
PRIMO STRALCIO FUNZIONALE

Tavola : 4

Scala : 1 : 200

Elaborato:
PLANIMETRIA PIAZZALE:
INTERVENTO COMPLESSIVO

Il Progettista:
Ing. Vitellino Maria Grazia

ORDINE INGEGNERI PROVINCIA DI CAGLIARI
Dott. Ing. Maria Grazia Vitellino
N. 4154

Il R.U.P. :
Ing. Antonello Medda

Altri Visti:

Studio Tecnico d'Ingegneria
Dott. Ing. Vitellino Maria Grazia

Tel. 3487290741 - Fax 070-380787
ingvitellin@yahoo.it - mariagrazia.vitellino@ingpec.eu
Sede Legale - Via Pontida n°66 - 09134 - Cagliari

C.F. - VTLMGR71R56F977R - P. IVA 02570260923

Data : Luglio 2016 - Aggiornamento Settembre 2016
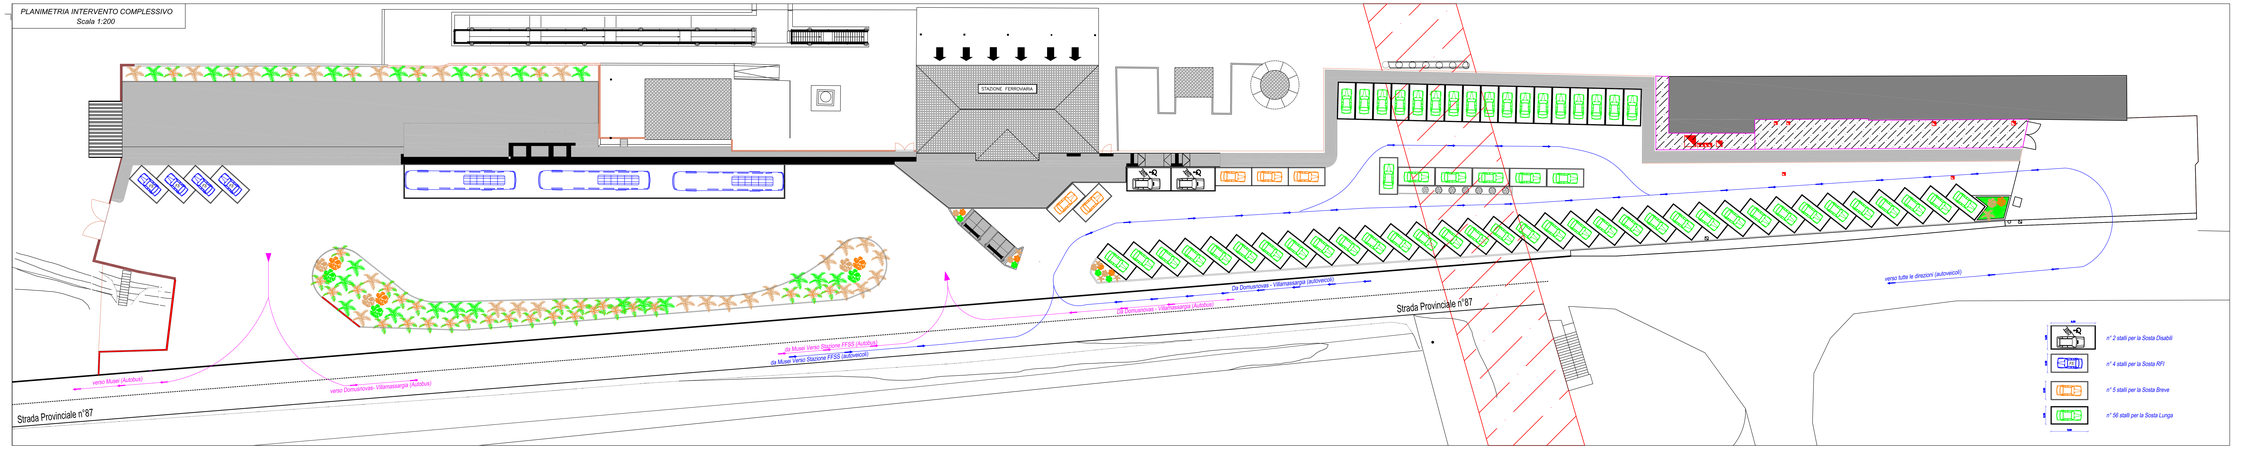
PLANIMETRIA INTERVENTO COMPLESSIVO
Scala 1:200