



Comune di Villamassargia
- Provincia di Carbonia-Iglesias -
Regione Autonoma della Sardegna
- Assessorato dei Trasporti -
Servizio delle Infrastrutture di Trasporto e della Logistica

Realizzazione del Centro Intermodale di Villamassargia

PROGETTO DEFINITIVO - ESECUTIVO
PRIMO STRALCIO FUNZIONALE

Tavola : **2**

Scala : **VARIE**

Elaborato: **STRALCIO P.S.F.F.**
STRALCIO P.A.I.
STRALCIO P.P.R.
STRALCIO P.U.C.
ORTOFOTO


Il Progettista:
Ing. Vitellino Maria Grazia



Vitellino Maria Grazia

Il R.U.P. :
Ing. Antonello Medda


Altri Visi:

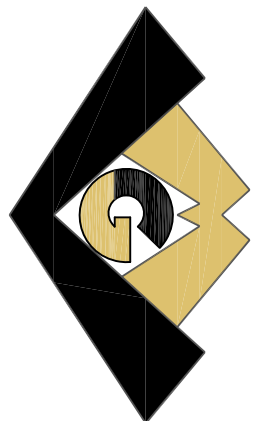


Studio Tecnico d'Ingegneria
Dott. Ing. Vitellino Maria Grazia
Tel. 3487290741 - Fax 070-380787
ingvitellino@yahoo.it - mantegrazia.vitellino@ingpec.eu
Sede Legale - Via Ponida n°66 - 09134 - Cagliari
C.F. - VTLMG671R56F977R - P.IVA 02570260923

Data : Luglio 2016 - Aggiornamento Settembre 2016


PIANO STRALCIO FASCE FLUVIALI

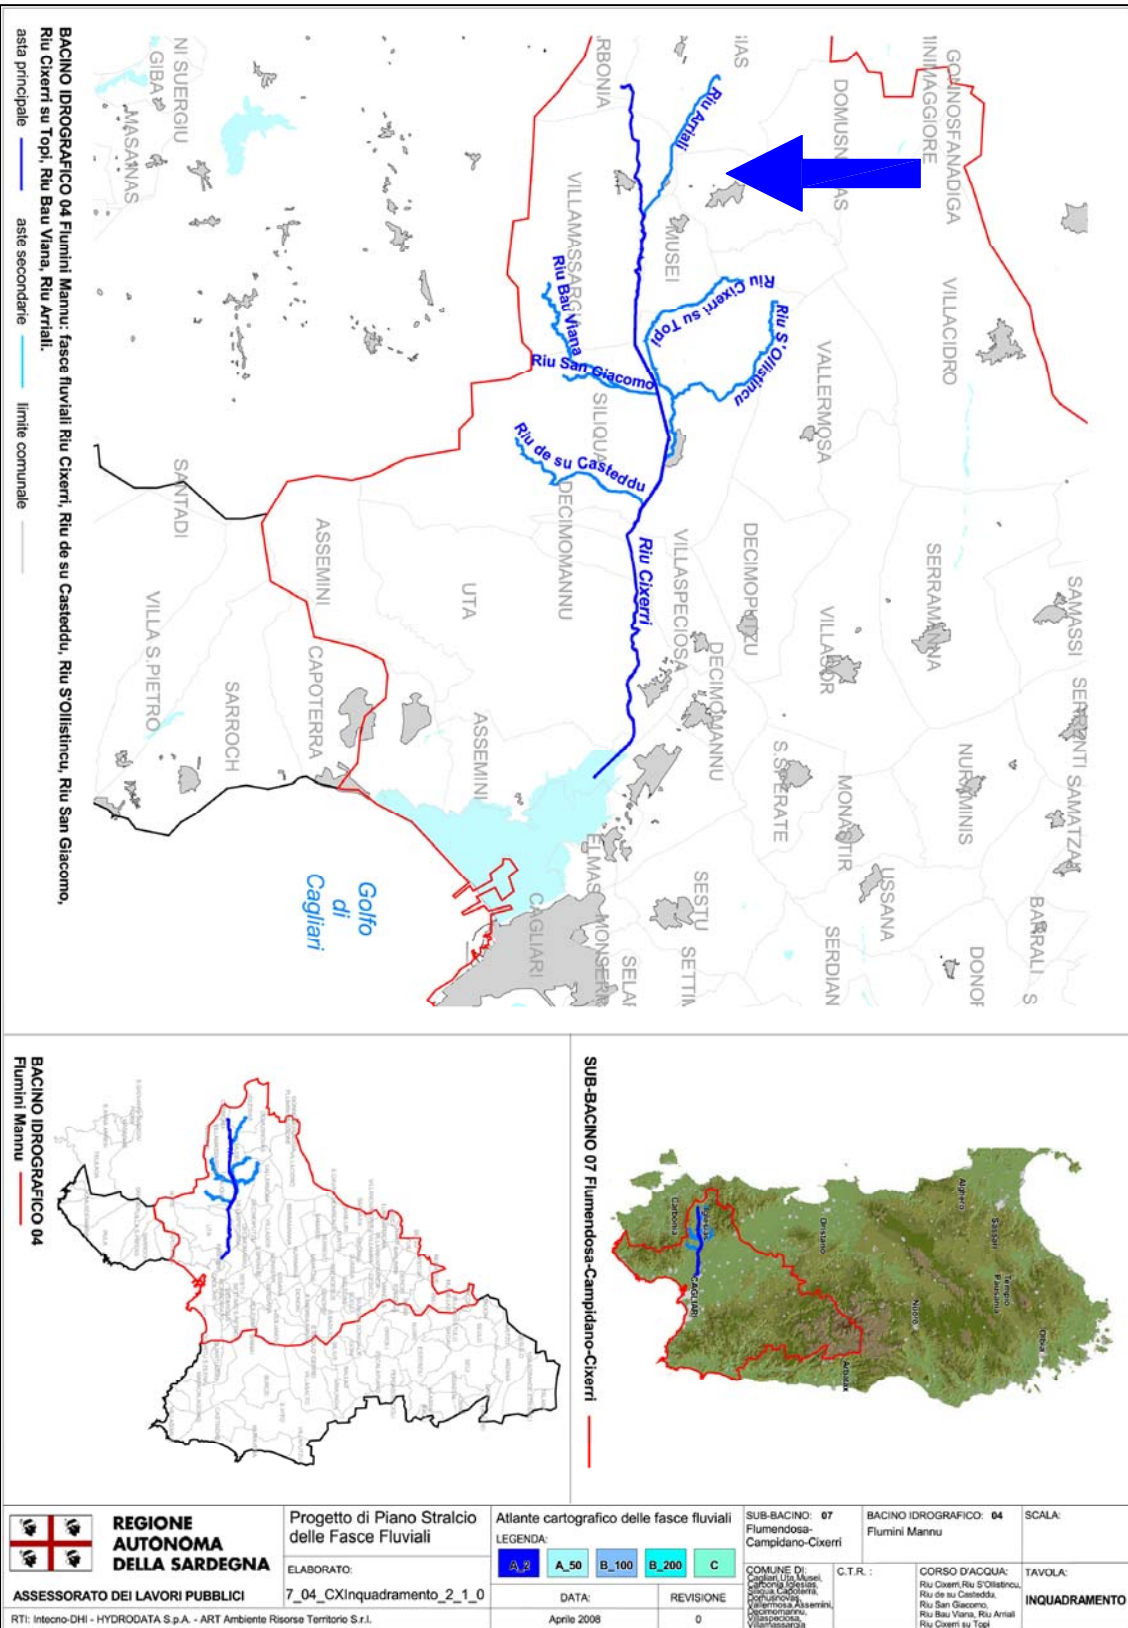

PIANO ASSETTO IDROGEOLOGICO

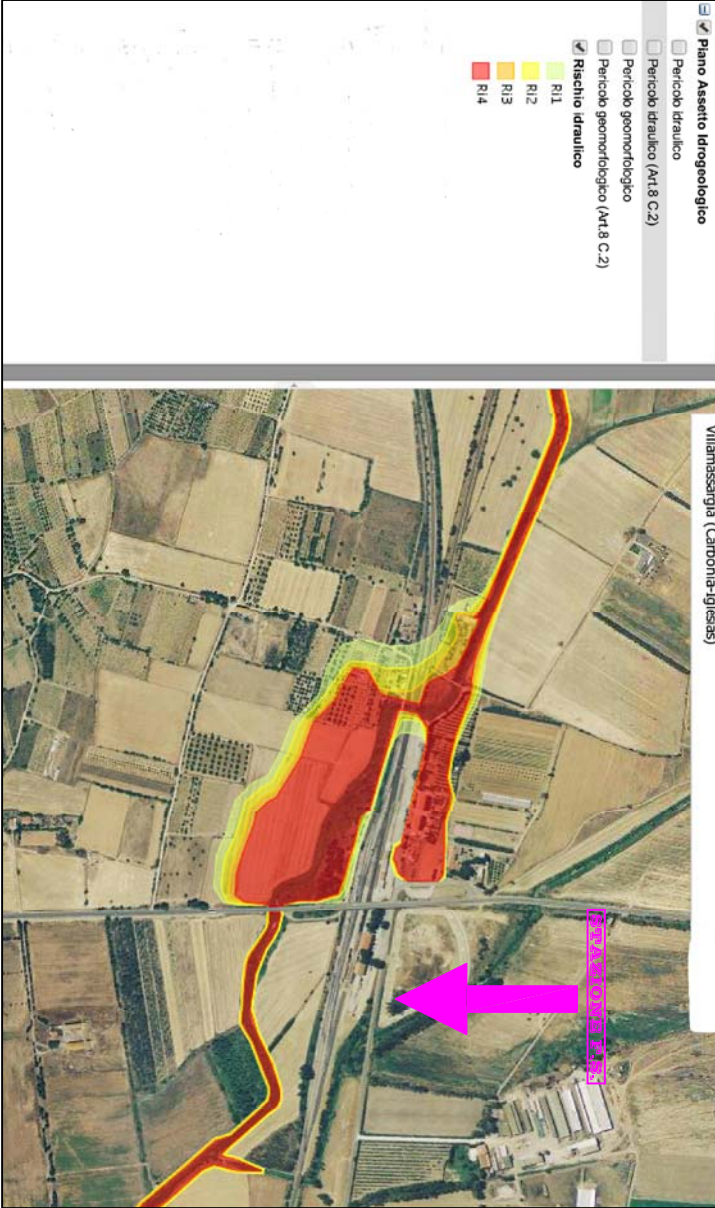

PIANO URBANISTICO COMUNALE

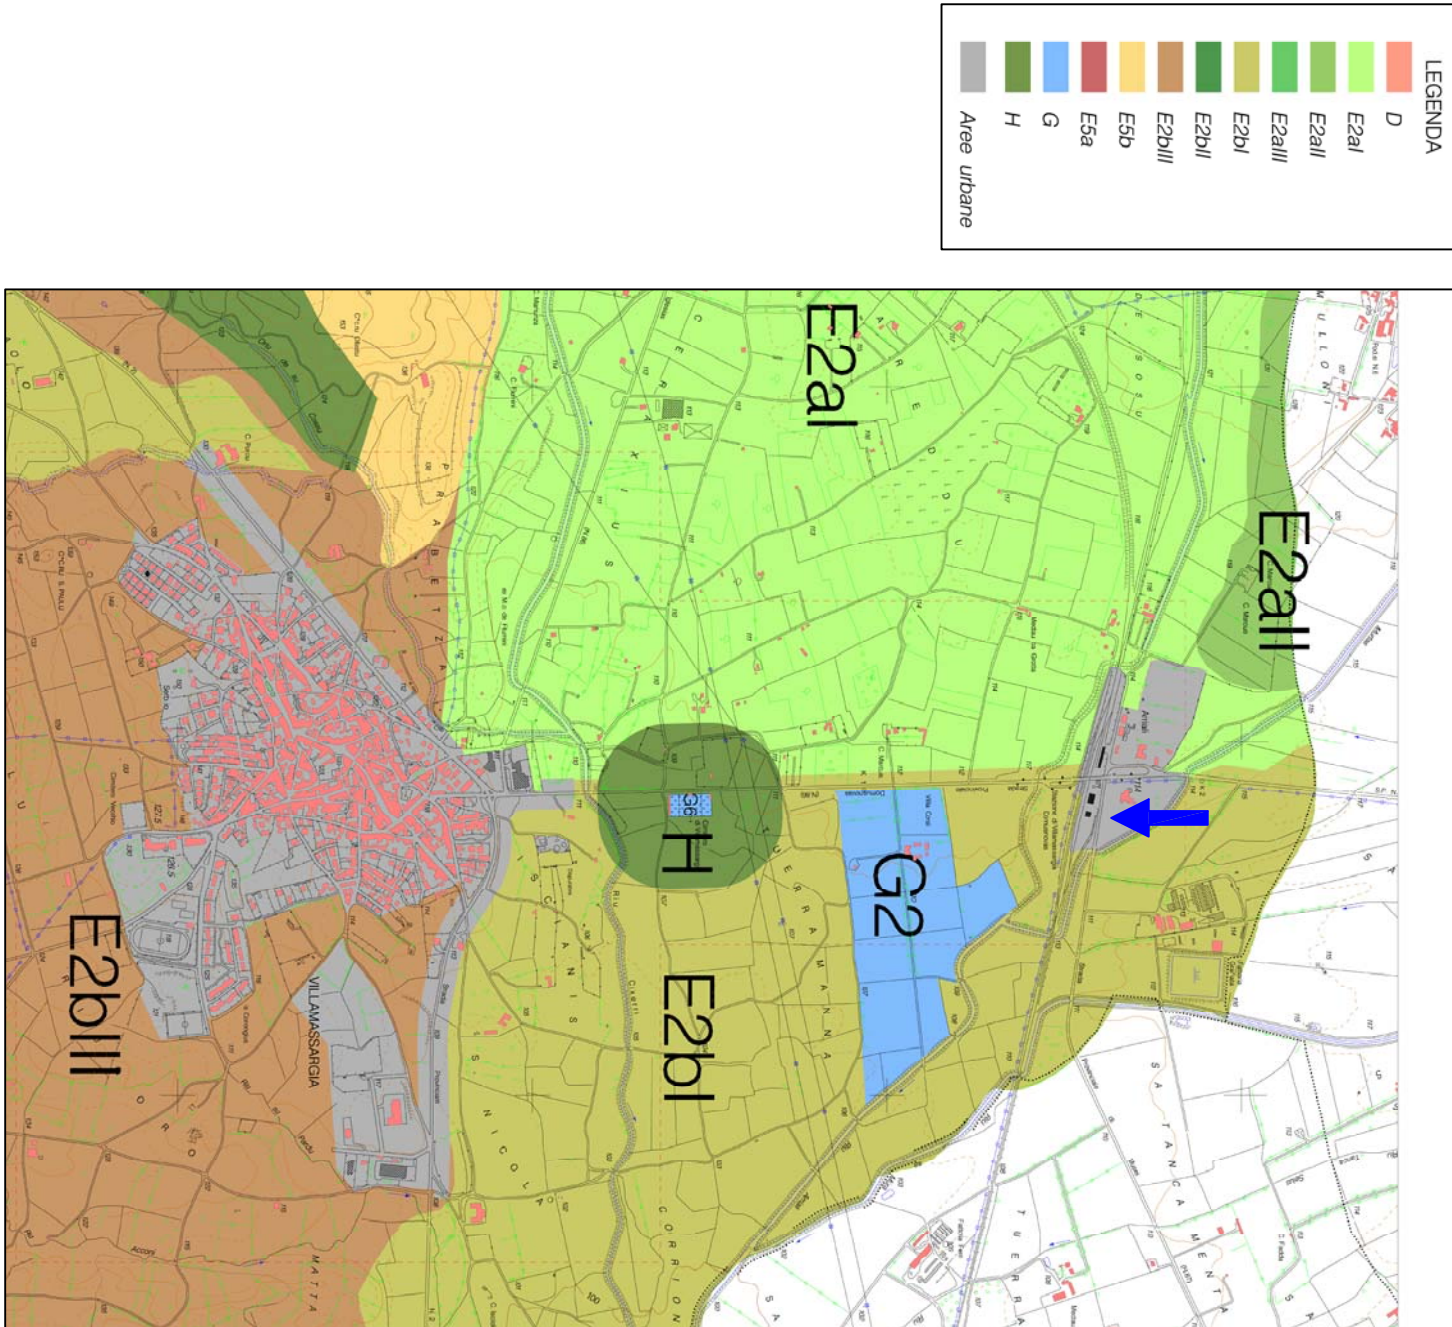

PIANO PAESAGGISTICO REGIONALE

