



Scala 1:200

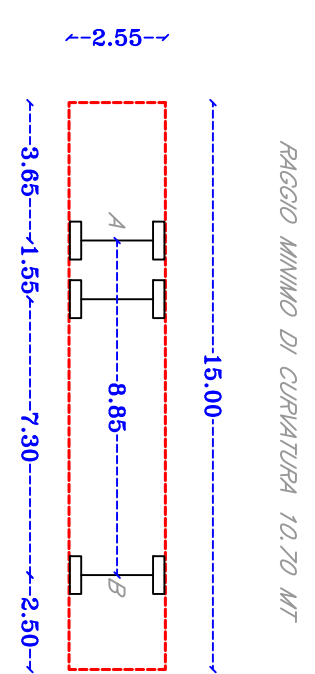

Scala 1:200

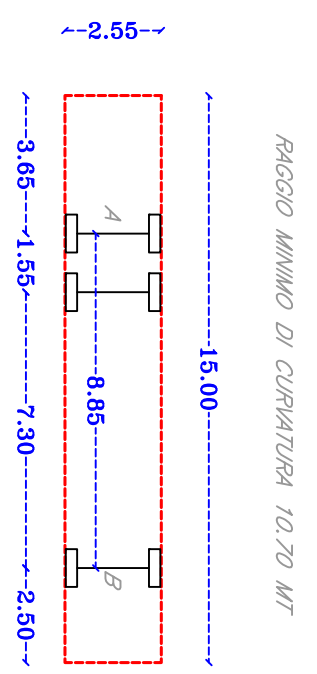

Realizzazione del Centro Intermodale di Villamassargia

Tavola : 8

Scala: 1 : 200

Il Progettista:
Ing. Vitellino Maria Grazia



vitelline body

II R.U.P.:
Ing. Antonello Medda

Altri Visti

Elaborato:
PLANIMETRIA PIAZZALE

RAGGI DI CURVATURA E FASCE DI INGOMBRO BUS

Studio Tecnico d'Ingegneria
Dott. Ing. Vitellino Maria Grazia

Tel. 3487290741 - Fax 070-380787
ingvittellin@yahoo.it - mariagrazia.vitellino@ingpec.eu
Sede Legale - Via Pontida n°66 - 09134 - Cagliari

C.F. - VTLMGR71R56F977R - P.IVA 02570260923

Data : Luglio 2016 - Aggiornamento Settembre 2016