Particolare Marciapiede con Percorso Tattile

- Ⓐ TAPPETO BITUMINOSO CM 5.00
- Ⓑ BINDER BITUMINOSO CM 6,00
- Ⓒ MISTO BITUMATO CM 11,00
- Ⓓ MASSICCIATA STRADALE CM 35,00
- Ⓔ STERRATO
- Ⓕ CORDONATA STRADALE 10 x 20 CM
- Ⓖ FONDAZIONE CORDONATA 20 X 15 CM
- Ⓗ PAVIMENTO AUTOBLOCCANTE IN CEMENTO
- Ⓘ MASSETTO IN CLS ARMATO CM.10.00
- Ⓛ MASSICCIATA STRADALE CM 30,00
- Ⓜ PAVIMENTAZIONE IN GRES - PERCORSO TATTILE tipo L.V.E. (Loges Vet Evolution)

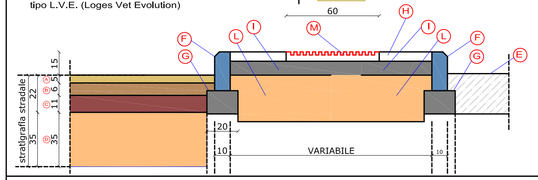

- Marciapiede in autobloccanti in CLS
- Percorsi Tattili in gres ceramico grigio
- ① Codice Direzione Rettilinea
- ② Rampa di collegamento
- ③ Codice di Incrocio
- ④ Codice di Arresto
- ⑤ Codice di Attenzione/Servizio
- ⑥ Codice di Pericolo Valicabile
- Palina Fermata Autobus
- Mappa tattile su leggio
- Percorsi Privo di ostacoli

Planimetria Percorso Tattile
tipo LVE (Loges Vet Evolution)

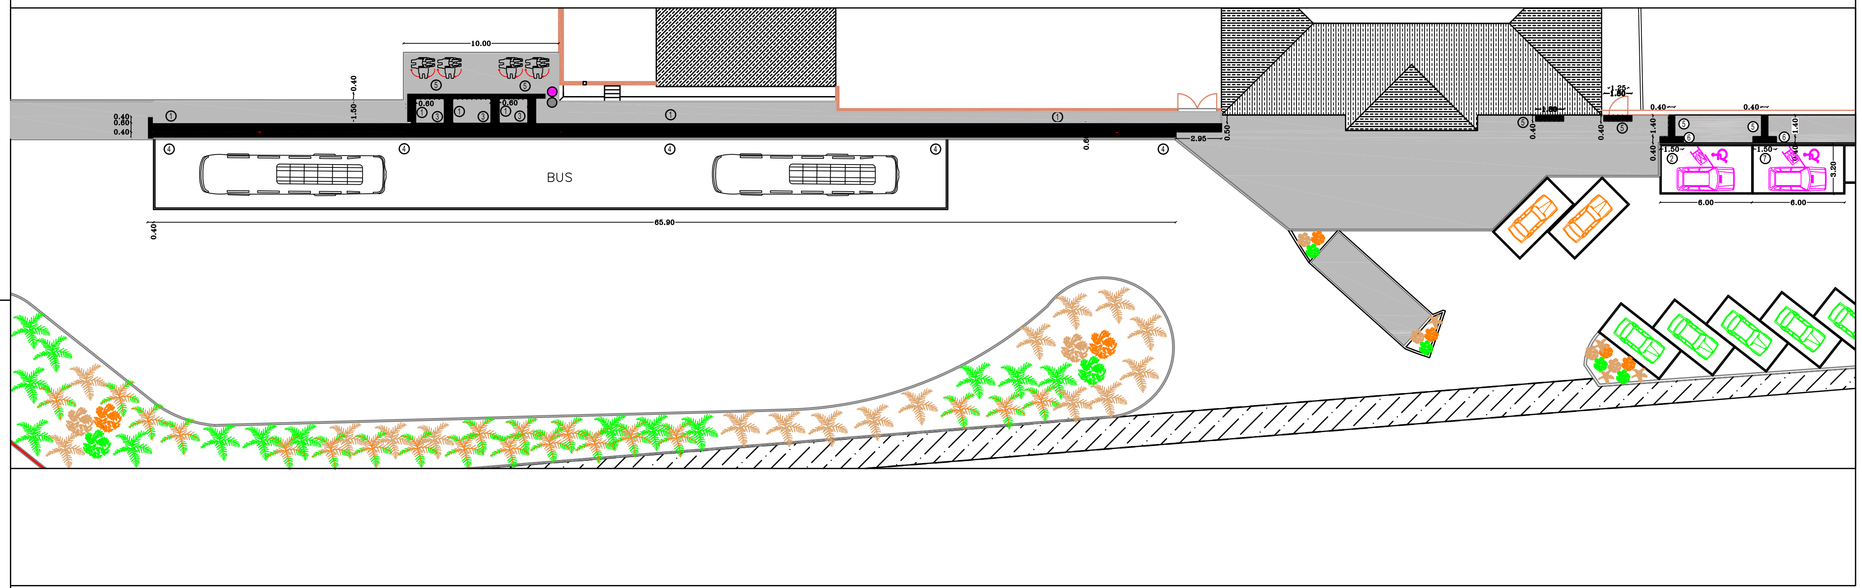

Planimetria
Percorso libero da ostacoli

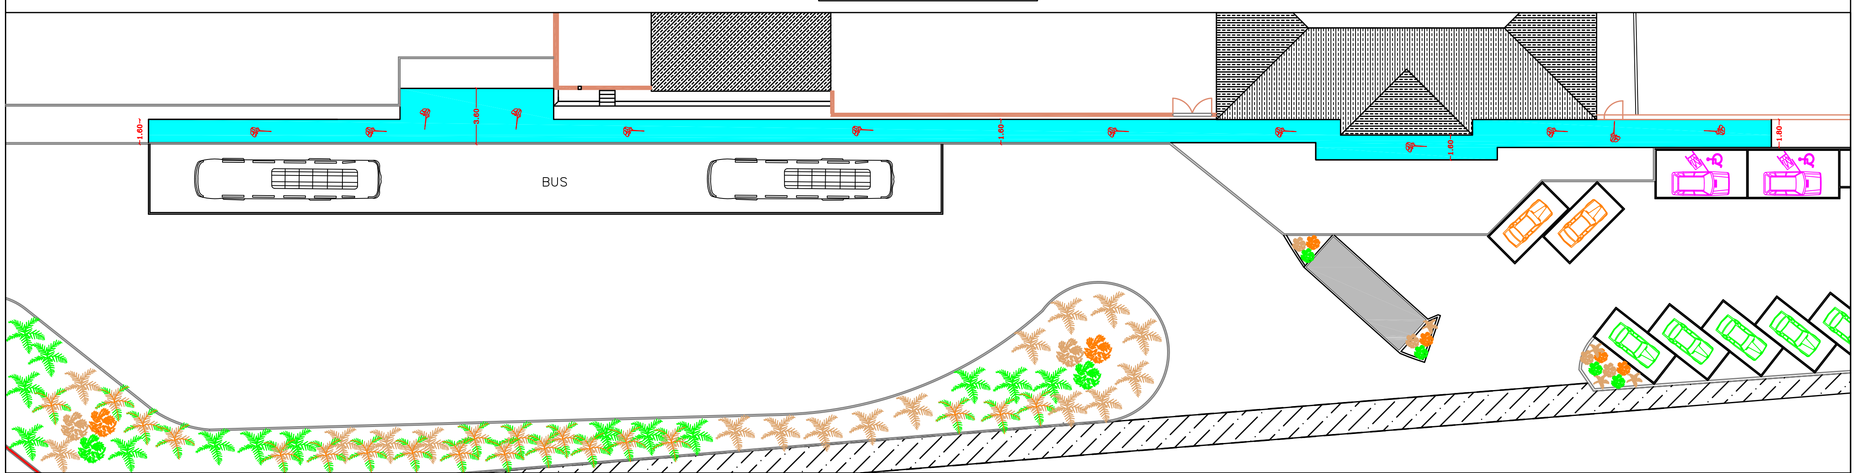

Comune di Villamassargia
- Provincia di Carbonia-Iglesias -

Regione Autonoma della Sardegna
- Assessorato dei Trasporti -
Servizio delle Infrastrutture di Trasporto e della Logistica

Realizzazione del Centro Intermodale di Villamassargia

PROGETTO DEFINITIVO - ESECUTIVO
PRIMO STRALCIO FUNZIONALE

Tavola : 9

Scala : 1 : 200

Elaborato:
PLANIMETRIA PIAZZALE:
ABBATTIMENTO BARRIERE ARCHITTETONICHE

Il Progettista:
Ing. Vitellino Maria Grazia

ORDINE INGEGNERI
PROVINCIA DI CAGLIARI
N. 4168
Dott. Ing. Maria Grazia Vitellino

Il R.U.P. :
Ing. Antonello Medda

Altri Visti:

Studio Tecnico d'Ingegneria
Dott. Ing. Vitellino Maria Grazia

Tel. 3487290741 - Fax 070-380787
ingvitellin@yahoo.it - mariagrazia.vitellino@ingpec.eu
Sede Legale - Via Pontida n°66 - 09134 - Cagliari

C.F. - VTLMGR71R56F977R - P.IVA 02570260923

Data : Luglio 2016 - Aggiornamento Settembre 2016