


Scala 1:200

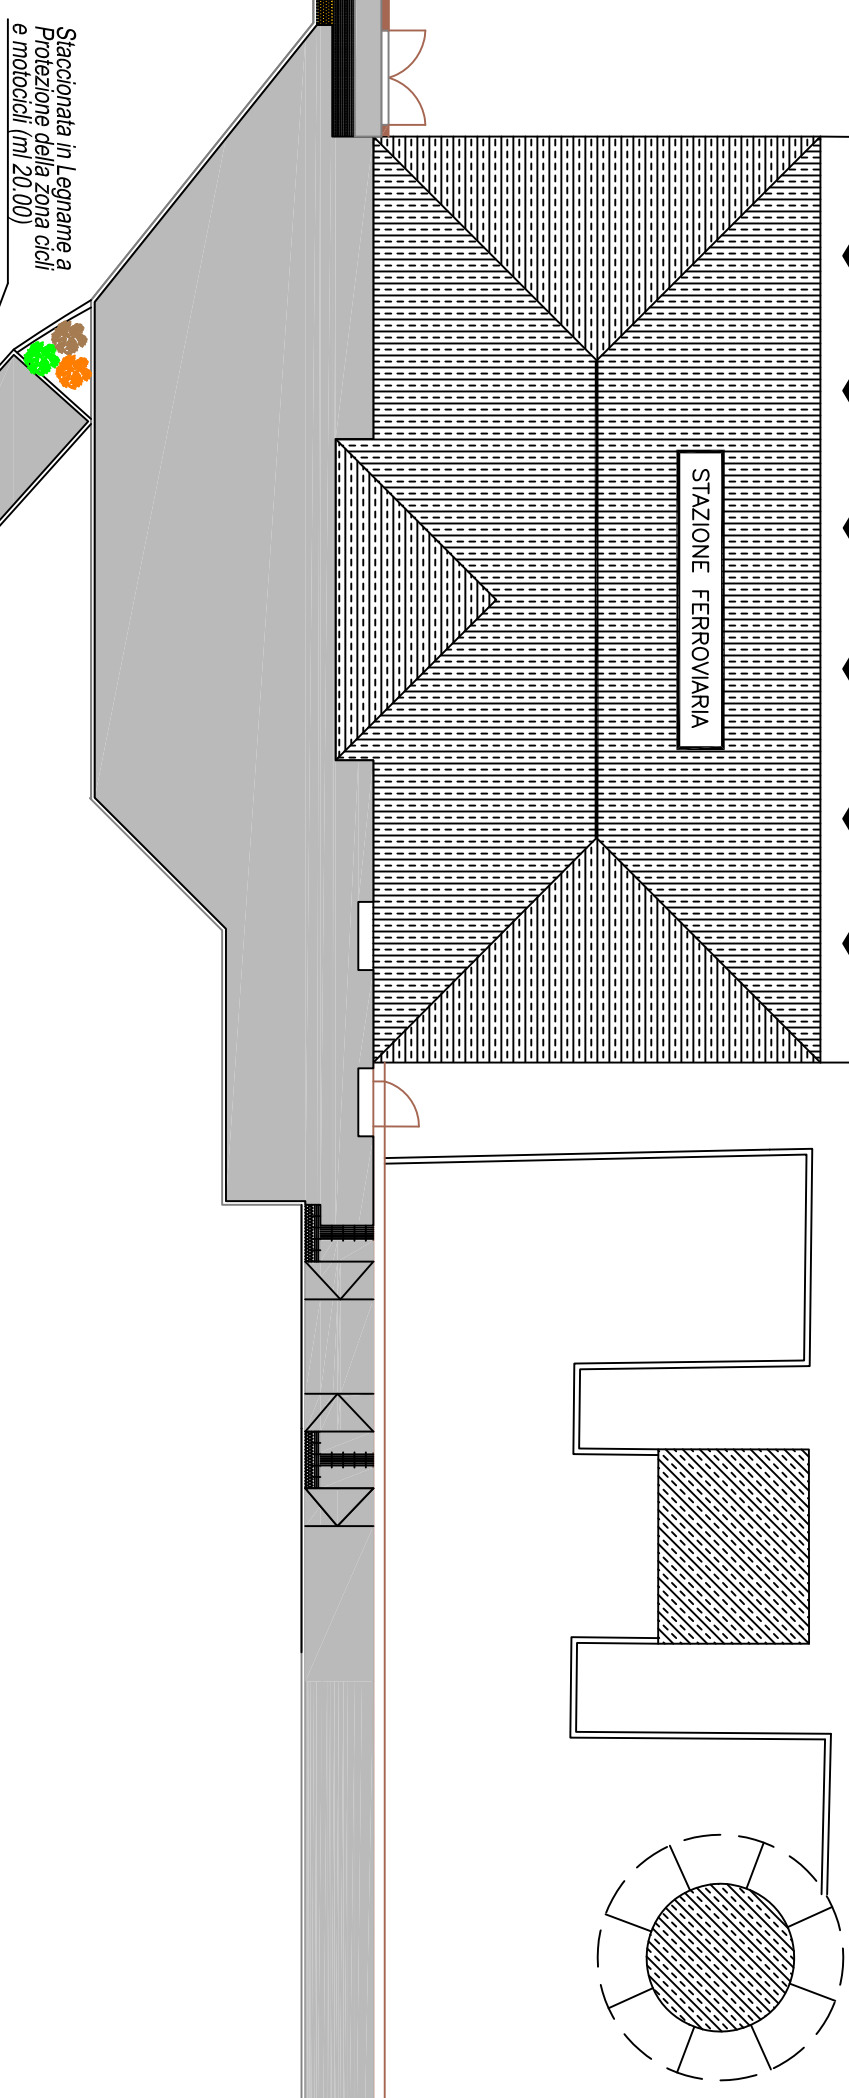

PLANIMETRIA SISTEMAZIONE A VERDE
Scala 1:200



Realizzazione del Centro Intermodale di Villamassargia

PROGETTO DEFINITIVO - ESECUTIVO
PRIMO STRALCIO FUNZIONALE

Tavola: 27

Scala: 1 : 200

Ing. Antonello Medda

ORDINE INGEGNERI
PROVINCIA DI CAGLIARI
Dot. Ing. Maria Grazia Vellano
I. 4168
cellulare 346 964 964

Ing. Antonello Medda

Studio Tecnico d'Ingegneria
Dott. Ing. Vitellino Maria Grazia

Tel. 3487290741 - Fax 070-380787

Sede Legale - Via Pontida n°66 - 09134 - Cagliari
ingvitellino@yahoo.it - maragrazia.vitellino@ingpec.e

C.F. - VTLMGR71R56F977R - P.IVA 02570260923

Data : Luglio 2016 - Aggiornamento Settembre 2016