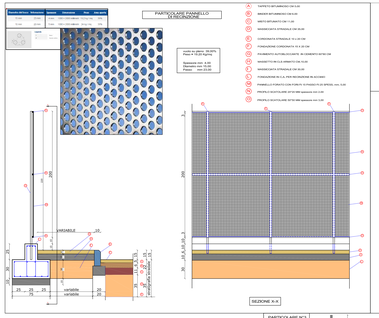

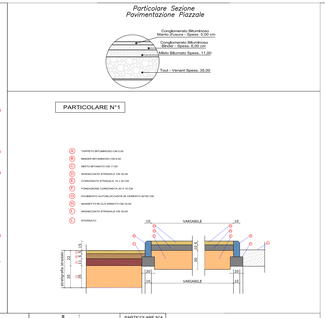

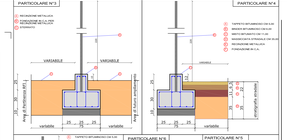

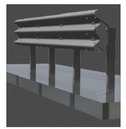

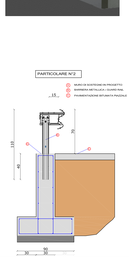

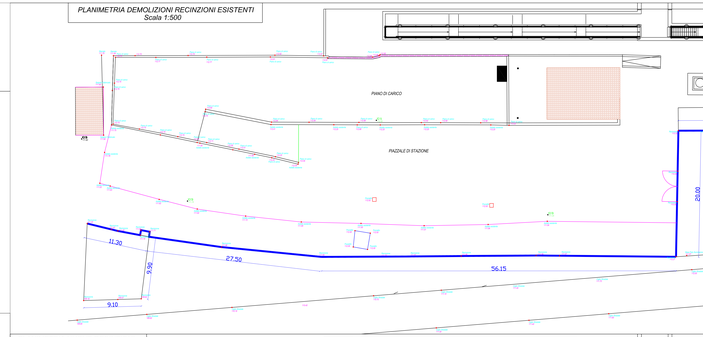

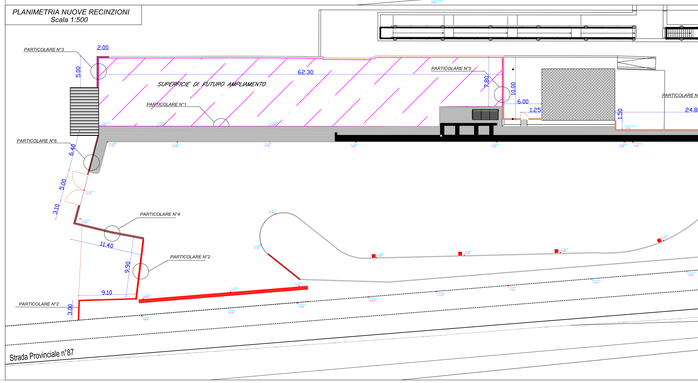

Comune di Villamassargia
- Provincia di Carbonia-Iglesias -

Regione Autonoma della Sardegna
- Assessorato dei Trasporti -
Servizio delle Infrastrutture di Trasporto e della Logistica

Realizzazione del Centro Intermodale di Villamassargia

PROGETTO DEFINITIVO - ESECUTIVO
PRIMO STRALCIO FUNZIONALE

Tavola : 12

Scala : 1 : 200 / 1 : 20

Elaborato:
PLANIMETRIA PIAZZALE: RECINZIONI

Il Progettista:
Ing. Vitellino Maria Grazia

ORDINE DEGLI INGEGNERI PROVINCIA DI CAGLIARI
N. 4.448 Dott. Ing. Maria Grazia Vitellino

Il R.U.P.:
Ing. Antonello Mecida

Altri Visti:

Studio Tecnico d'Ingegneria
Dott. Ing. Vitellino Maria Grazia

Tel. 3487290741 - Fax 070-380787
ingvitellin@yahoo.it - mariagrazia.vitellino@ingpec.eu
Sede Legale - Via Piondola n°56 - 09134 - Cagliari

C.F. - VTLMGR71R56F977R - P.IVA 02570260923

Data : Luglio 2016 - Aggiornamento Ottobre 2016