


QUADRO RIASSUNTIVO		
	QUANTITA'	SUPERFICIE
VIALE IN MASSETTO CEMENTIZIO		~ 570 mq
RECINZIONE ESTERNA IN RETE ELETTROSALDATA PLASTIFICATA		~ 800 m
RECINZIONE INTERNA IN RETE ZINCAT A MAGLIE ROMBOIDALI		~ 750 m
N° BOX CUCCIE INFETTIVI	10	
N° BOX CUCCIE CUCCIOI	10	
N° BOX CUCCIE NORMALI	72	
N° EDIFICI	4	
N° POSTI AUTO	30	
CORPO DEPURATORE COMPLETO	1	

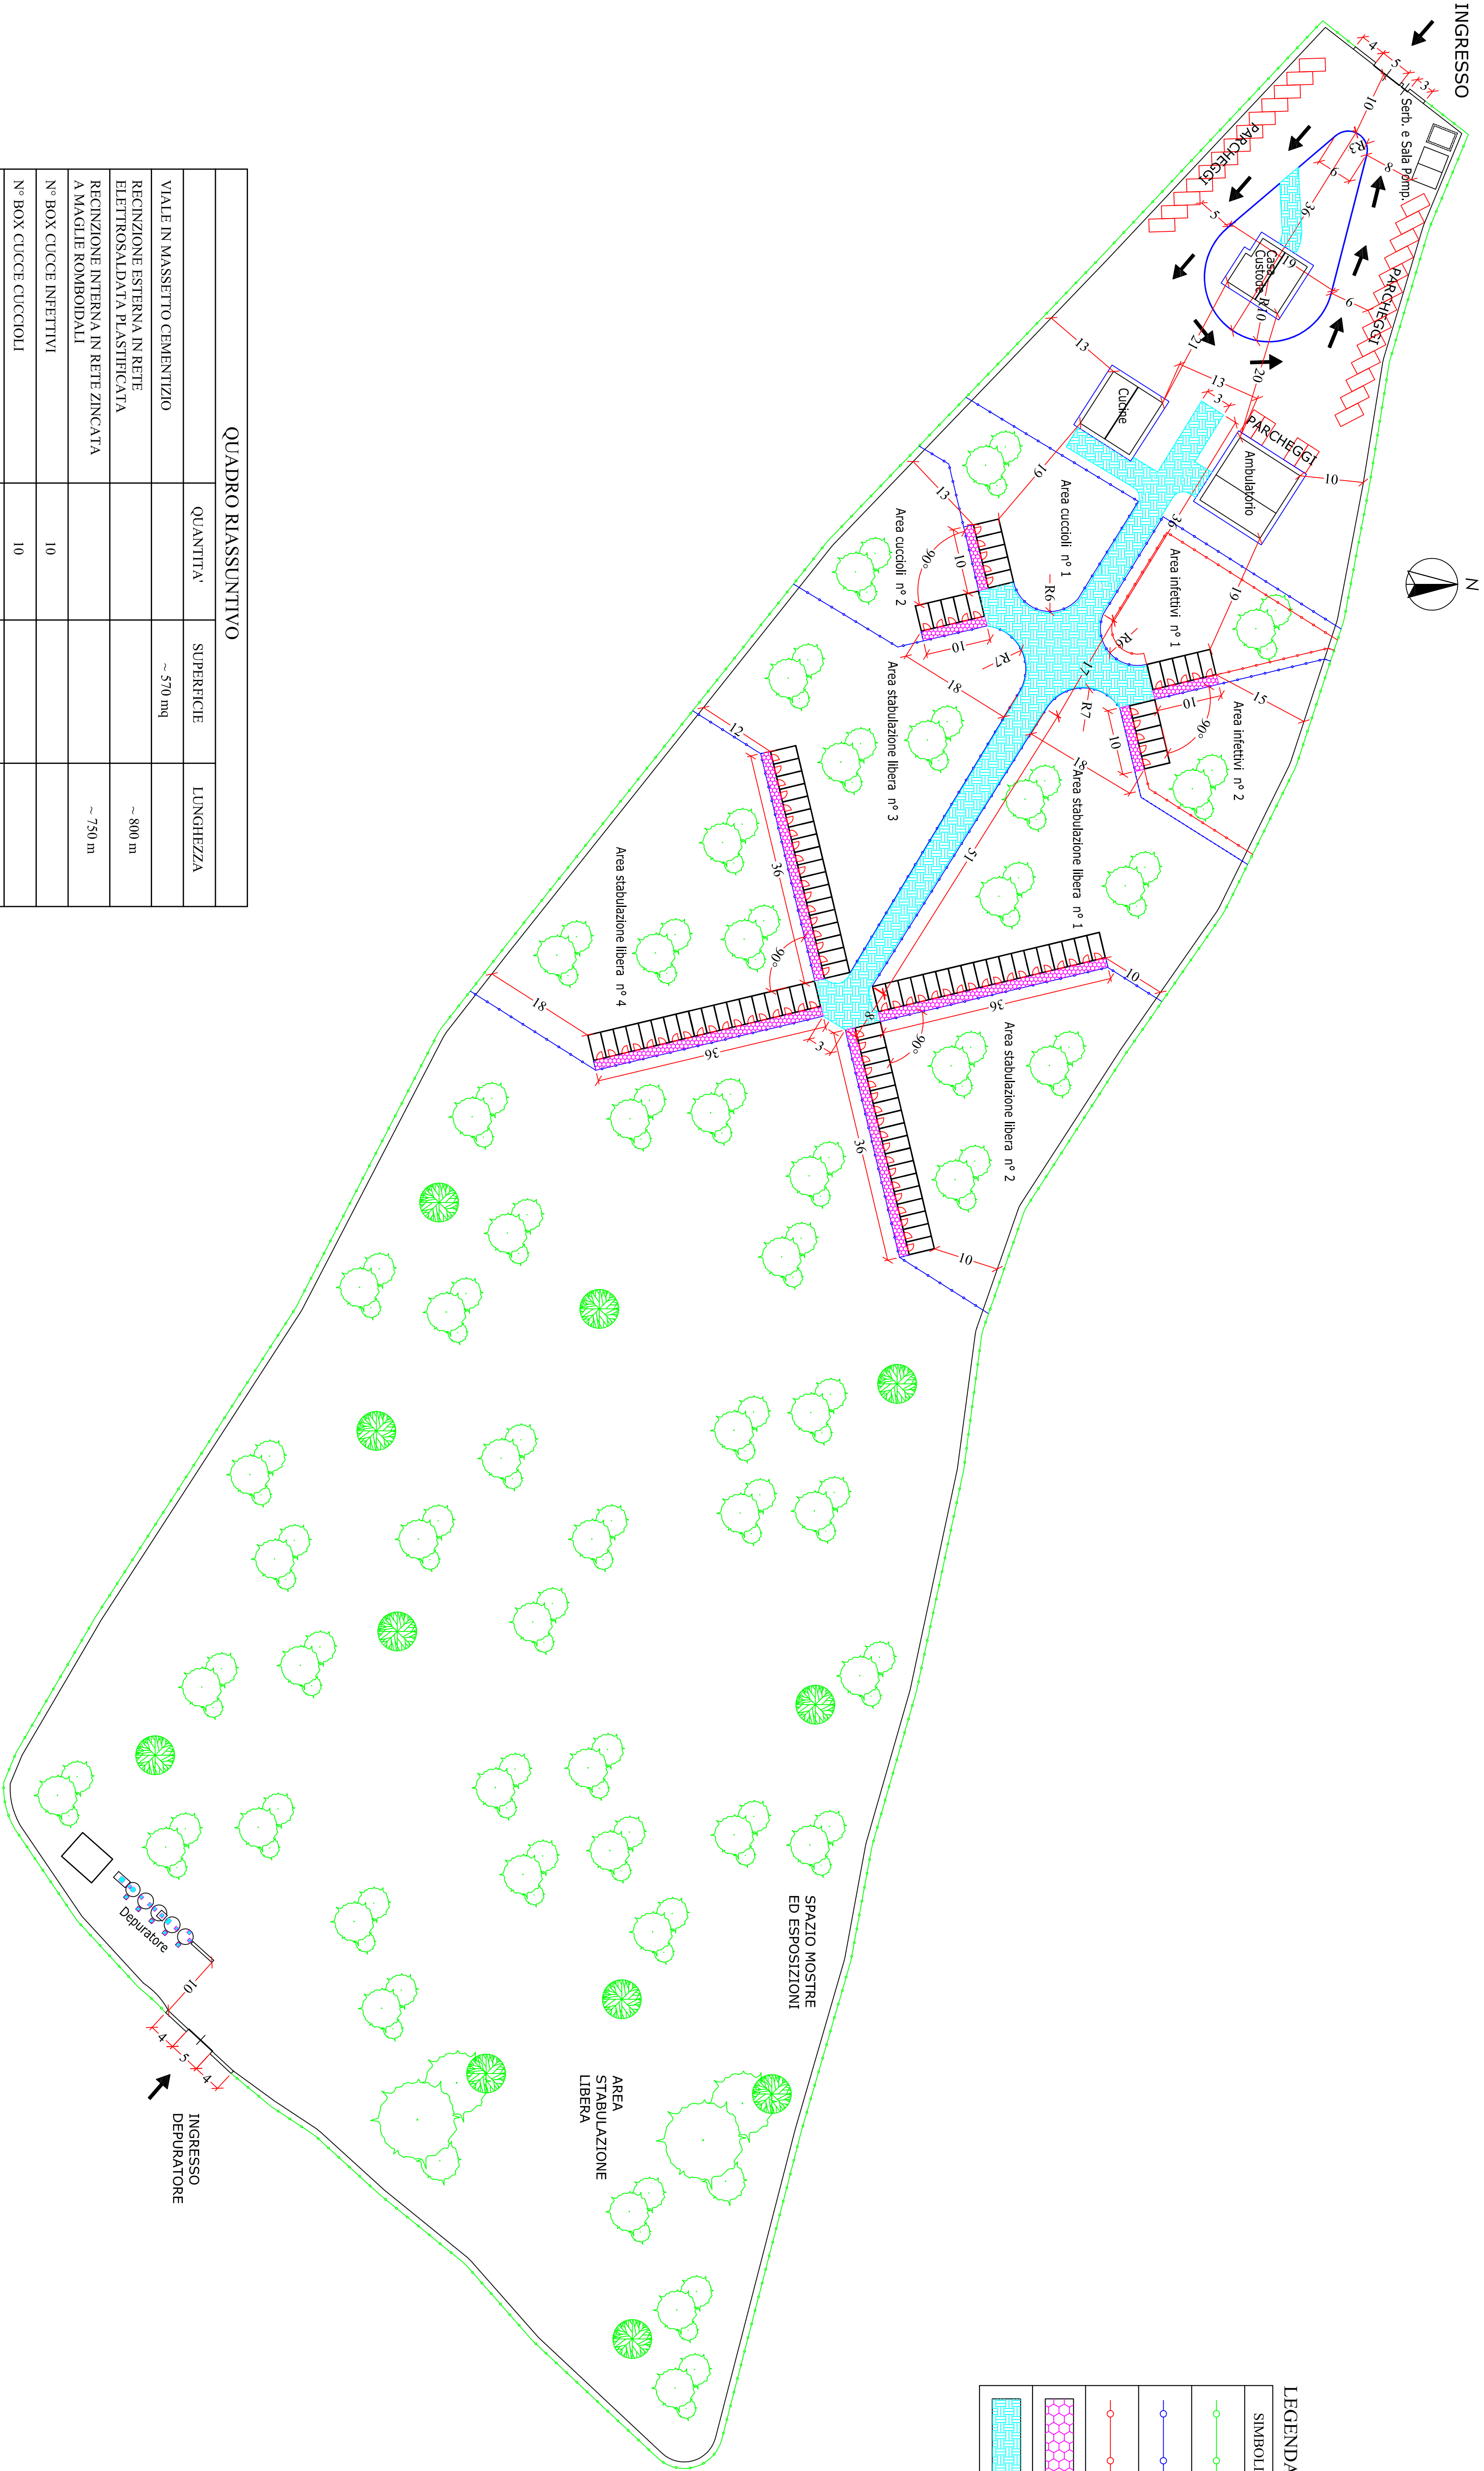

LEGENDA:	
SIMBOLI	DESCRIZIONE
	RECINZIONE ESTERNA h= 2 m
	RECINZIONE INTERNA h= 2 m
	RECINZIONE DI SICUREZZA ANTICONTAGIO h= 2 m
	CORRIDOIO D'ACCESSO AI BOX
	CORRIDOIO D'ACCESSO AL CANILE

PIANTA INTERVENTO IN OGGETTO