



PLANIMETRIA TRACCIATO PERCORSO BUS DA 15 MT  
Scala 1:200

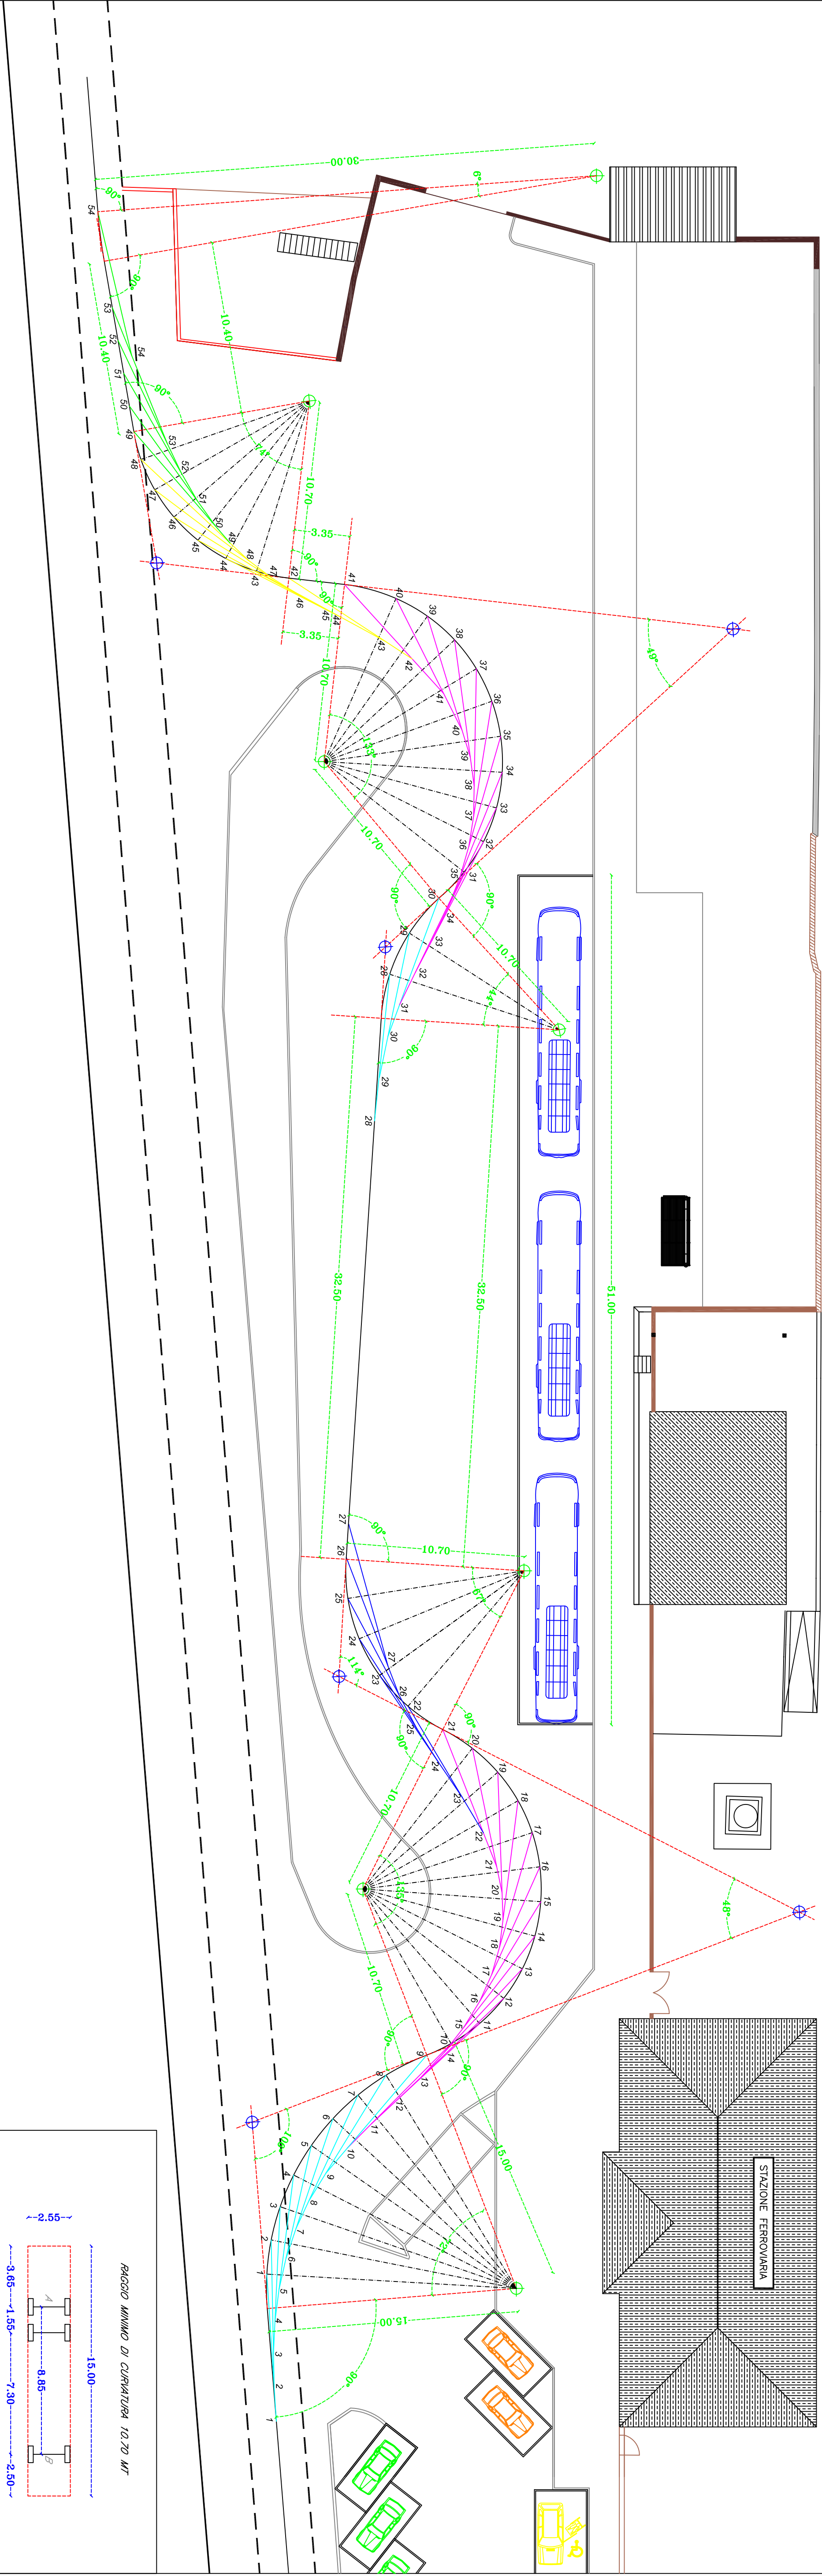

PLANIMETRIA FASCE DI INGOMBRO BUS DA 15 MT  
Scala 1:200

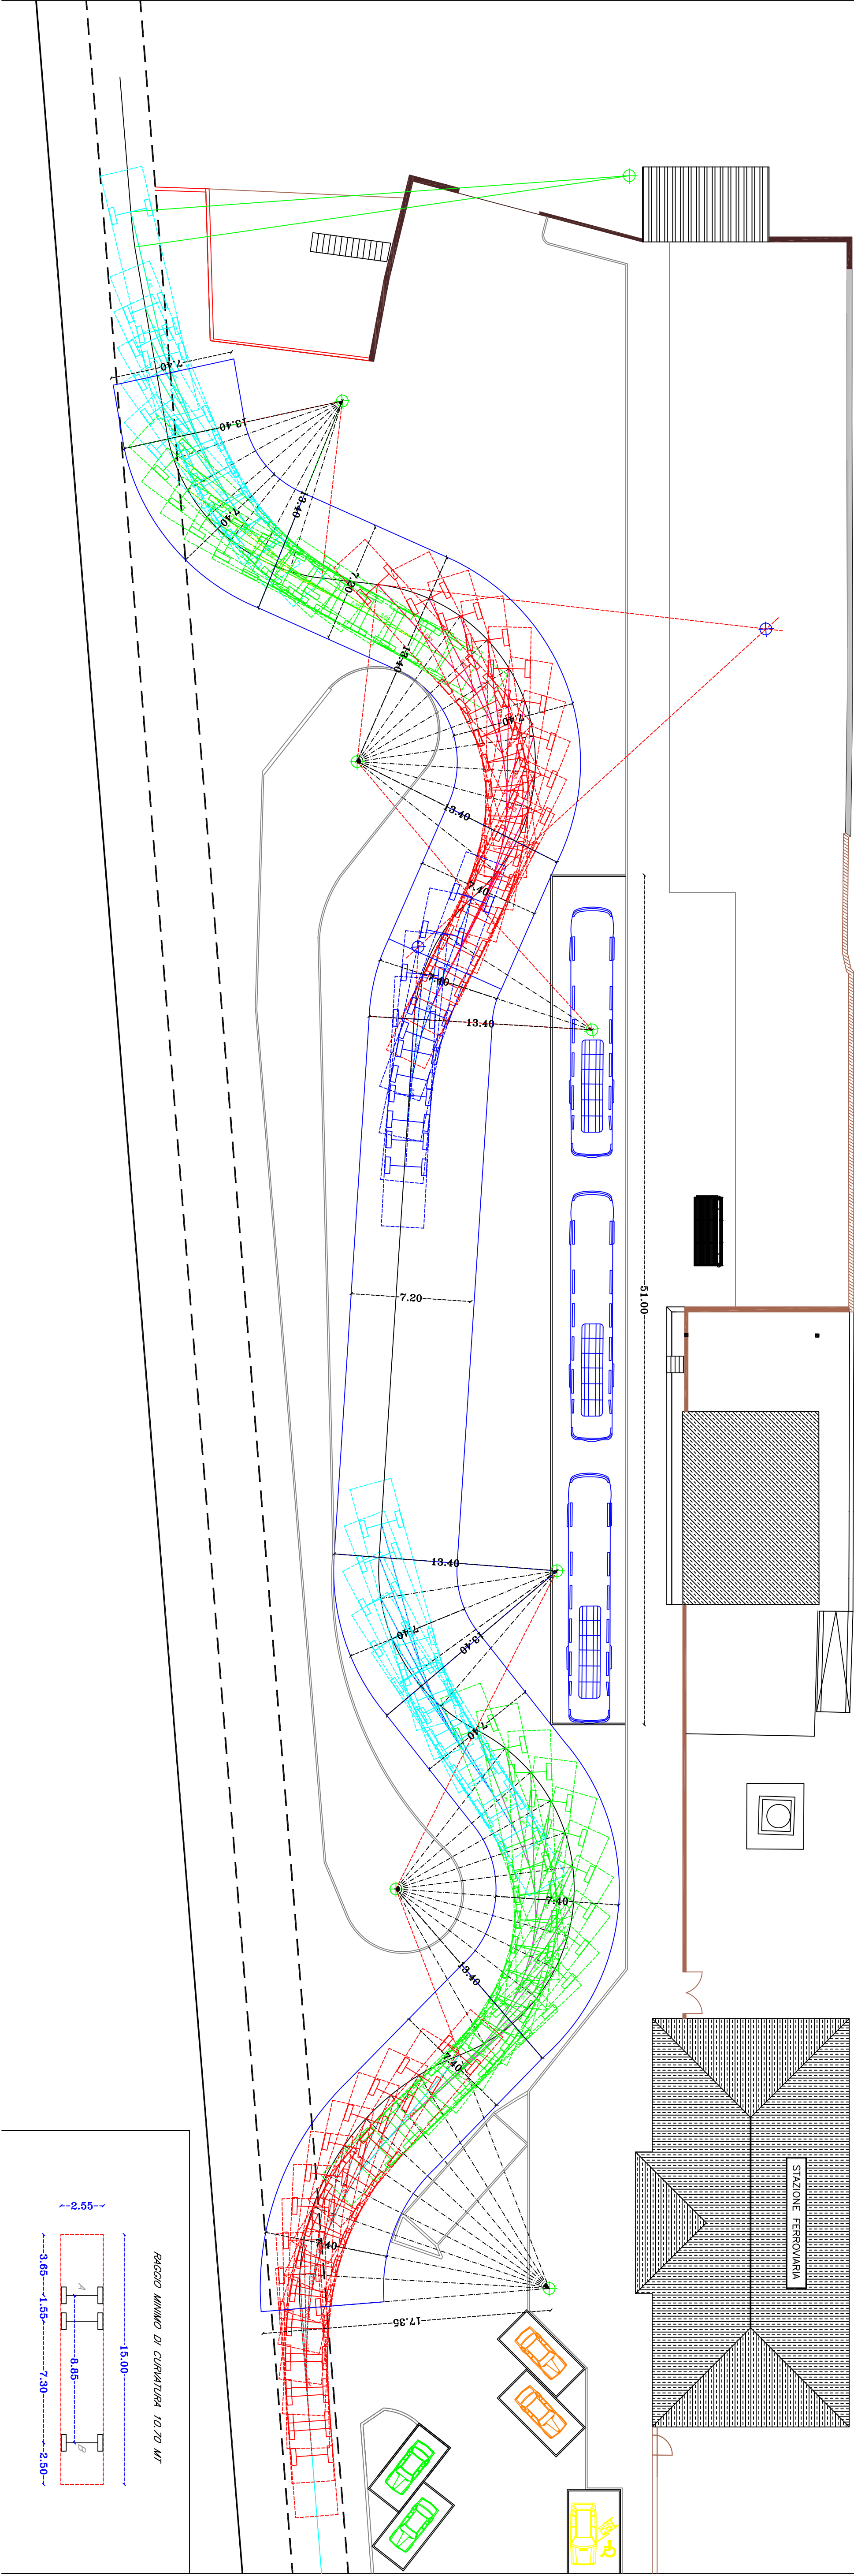

Comune di Villamassargia  
- Provincia di Carbonia-Iglesias -  
Regione Autonoma della Sardegna  
- Assessorato dei Trasporti -  
Servizio delle Infrastrutture di Trasporto e della Logistica

Realizzazione del Centro Intermodale di Villamassargia

PROGETTO DEFINITIVO - ESECUTIVO  
PRIMO STRALCIO FUNZIONALE

Tavola : 8a

Scala : 1 : 200

Elaborato:  
PLANIMETRIA PIAZZALE:  
FASCE DI CURVATURA E FASCE DI INGOMBRO BUS

Il Progettista:  
Ing. Vitellino Maria Grazia




Vitellino Maria Grazia

Il R.U.P. :  
Ing. Antonello Medda

Altri Visti:

Studio Tecnico d'Ingegneria  
Dott. Ing. Vitellino Maria Grazia

Tel. 3487290741 - Fax 070-380787  
ingvitellino@yahoo.it - mariagrazia.vitellino@ingpec.eu  
Sede Legale - Via Pontida n°66 - 09134 - Cagliari

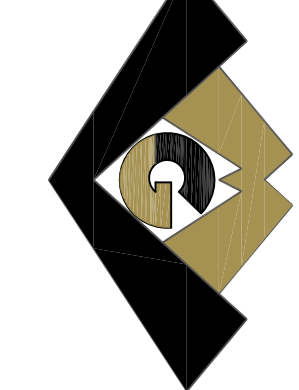

C.F. - VTLMGR71R56F977R - P.IVA 02570260923

Data : Luglio 2016 - Aggiornamento Settembre 2016